




Ansicht Nord

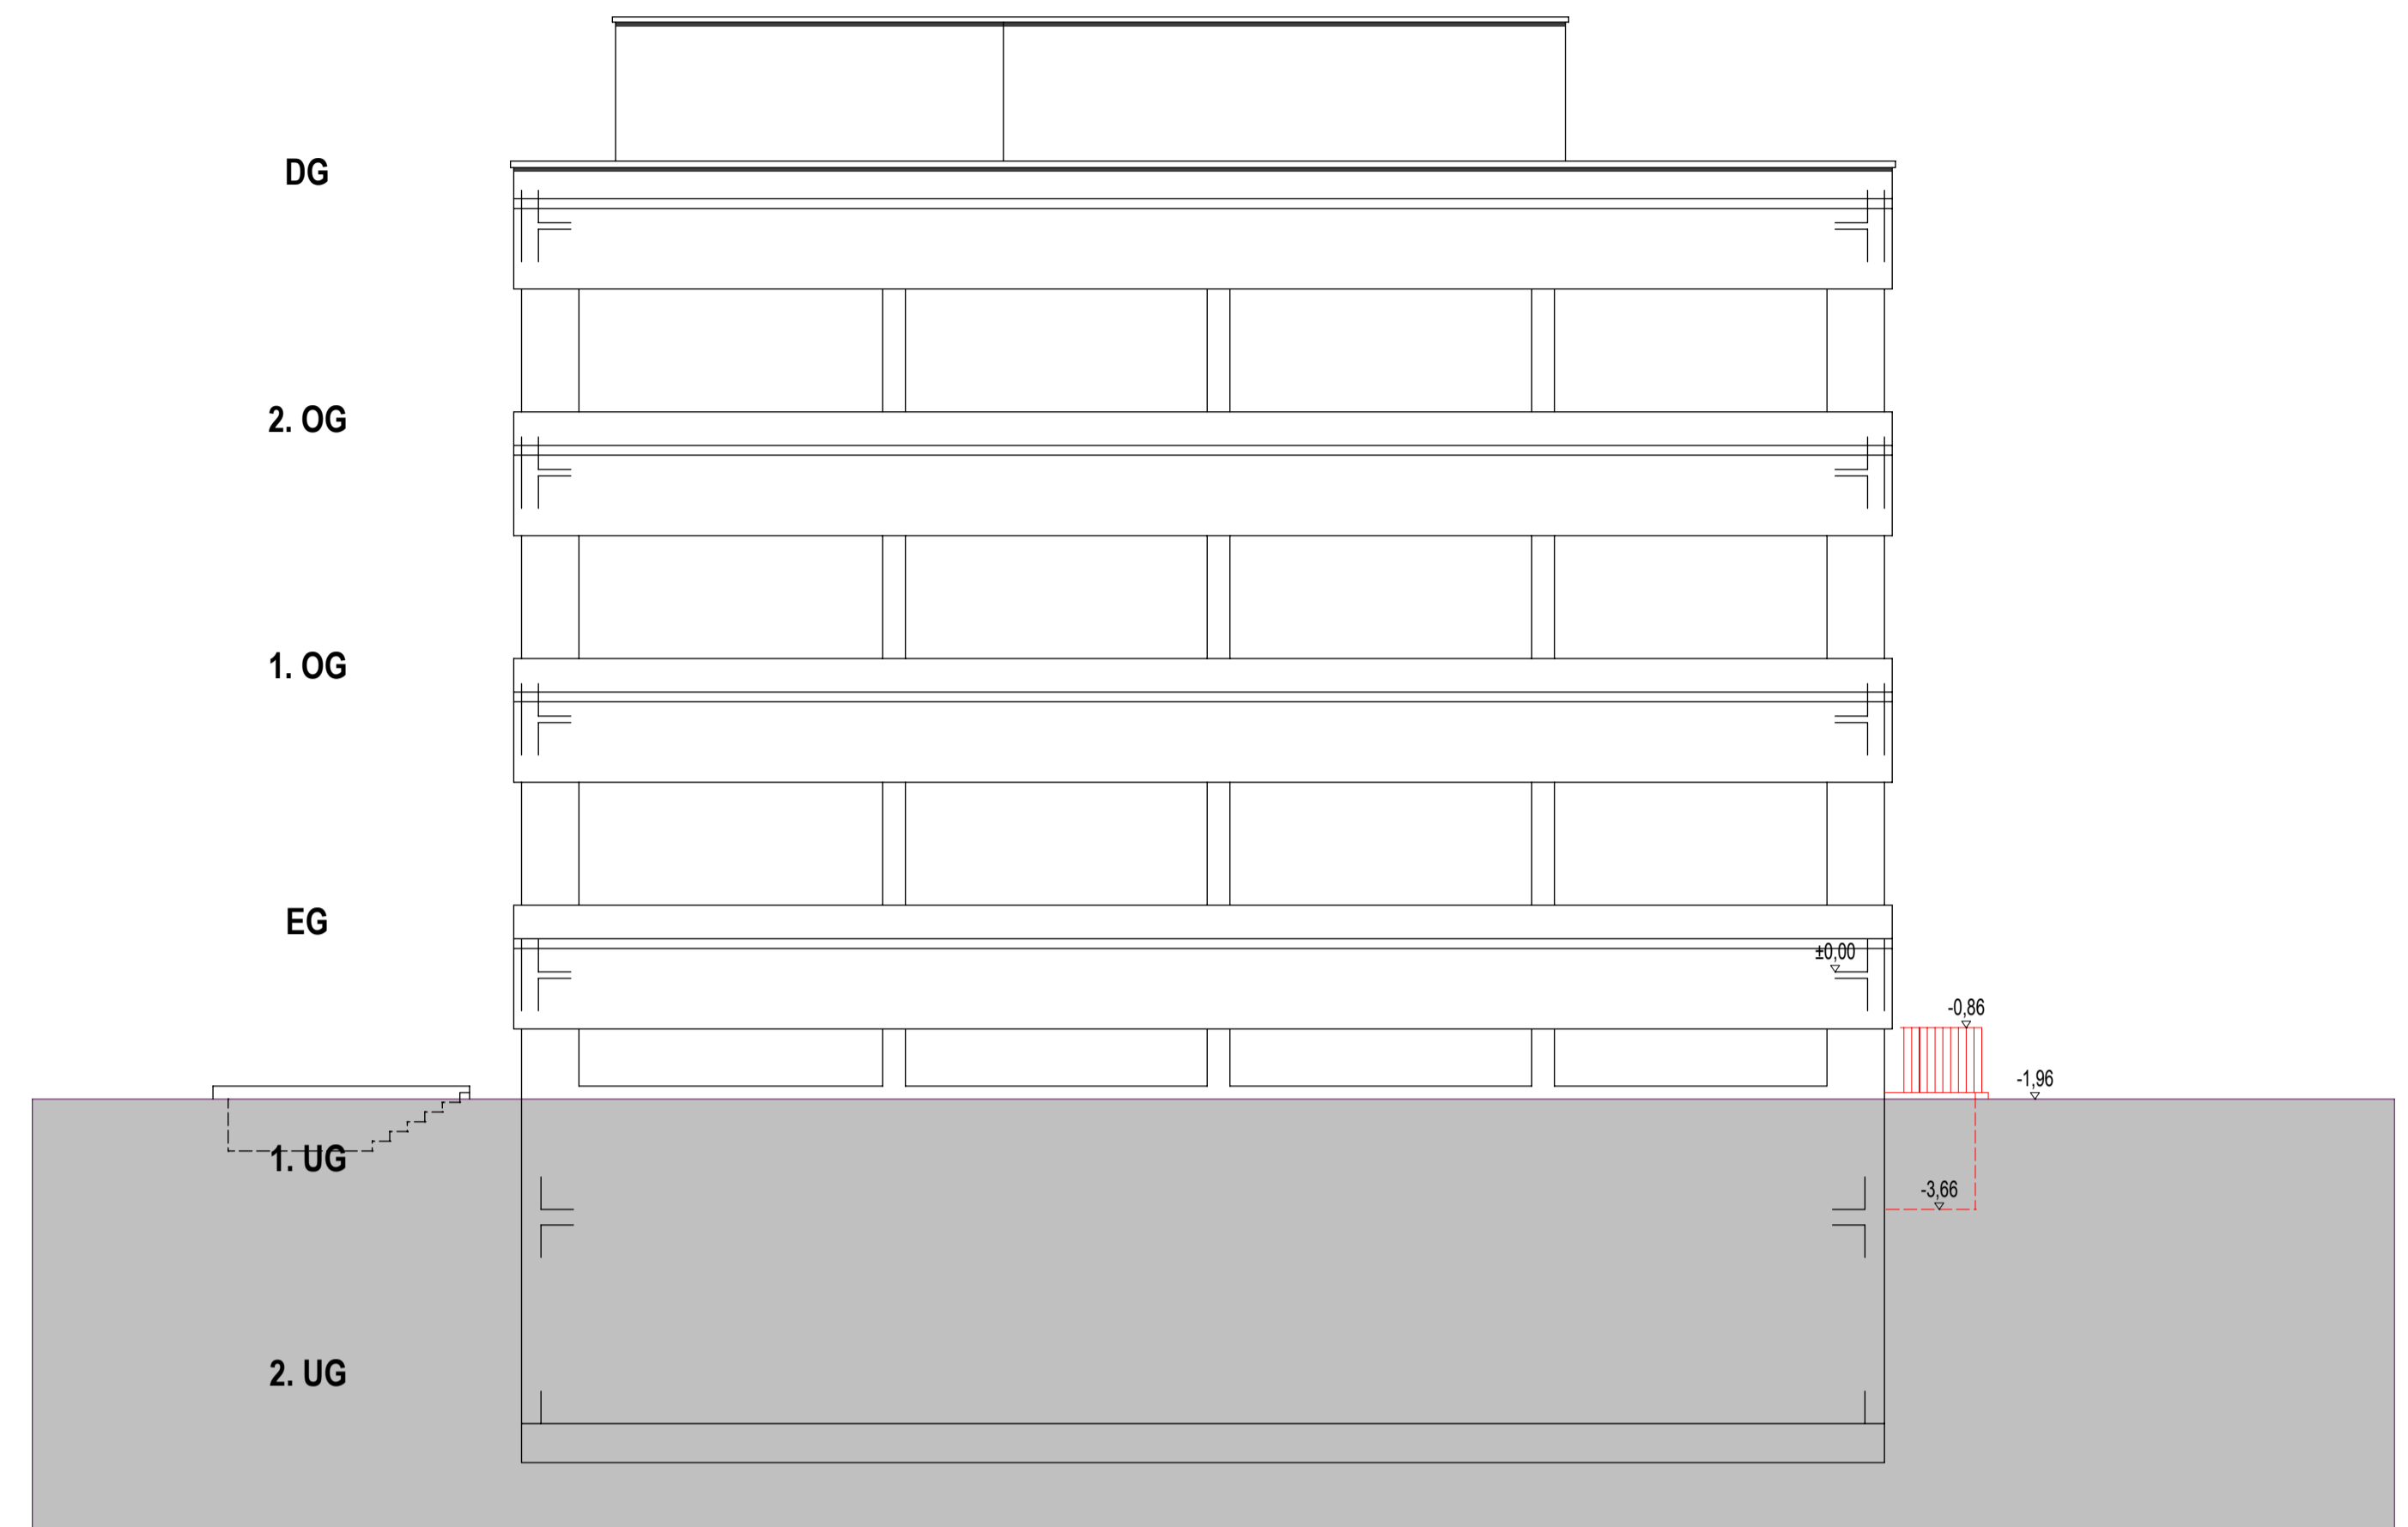

Ansicht West

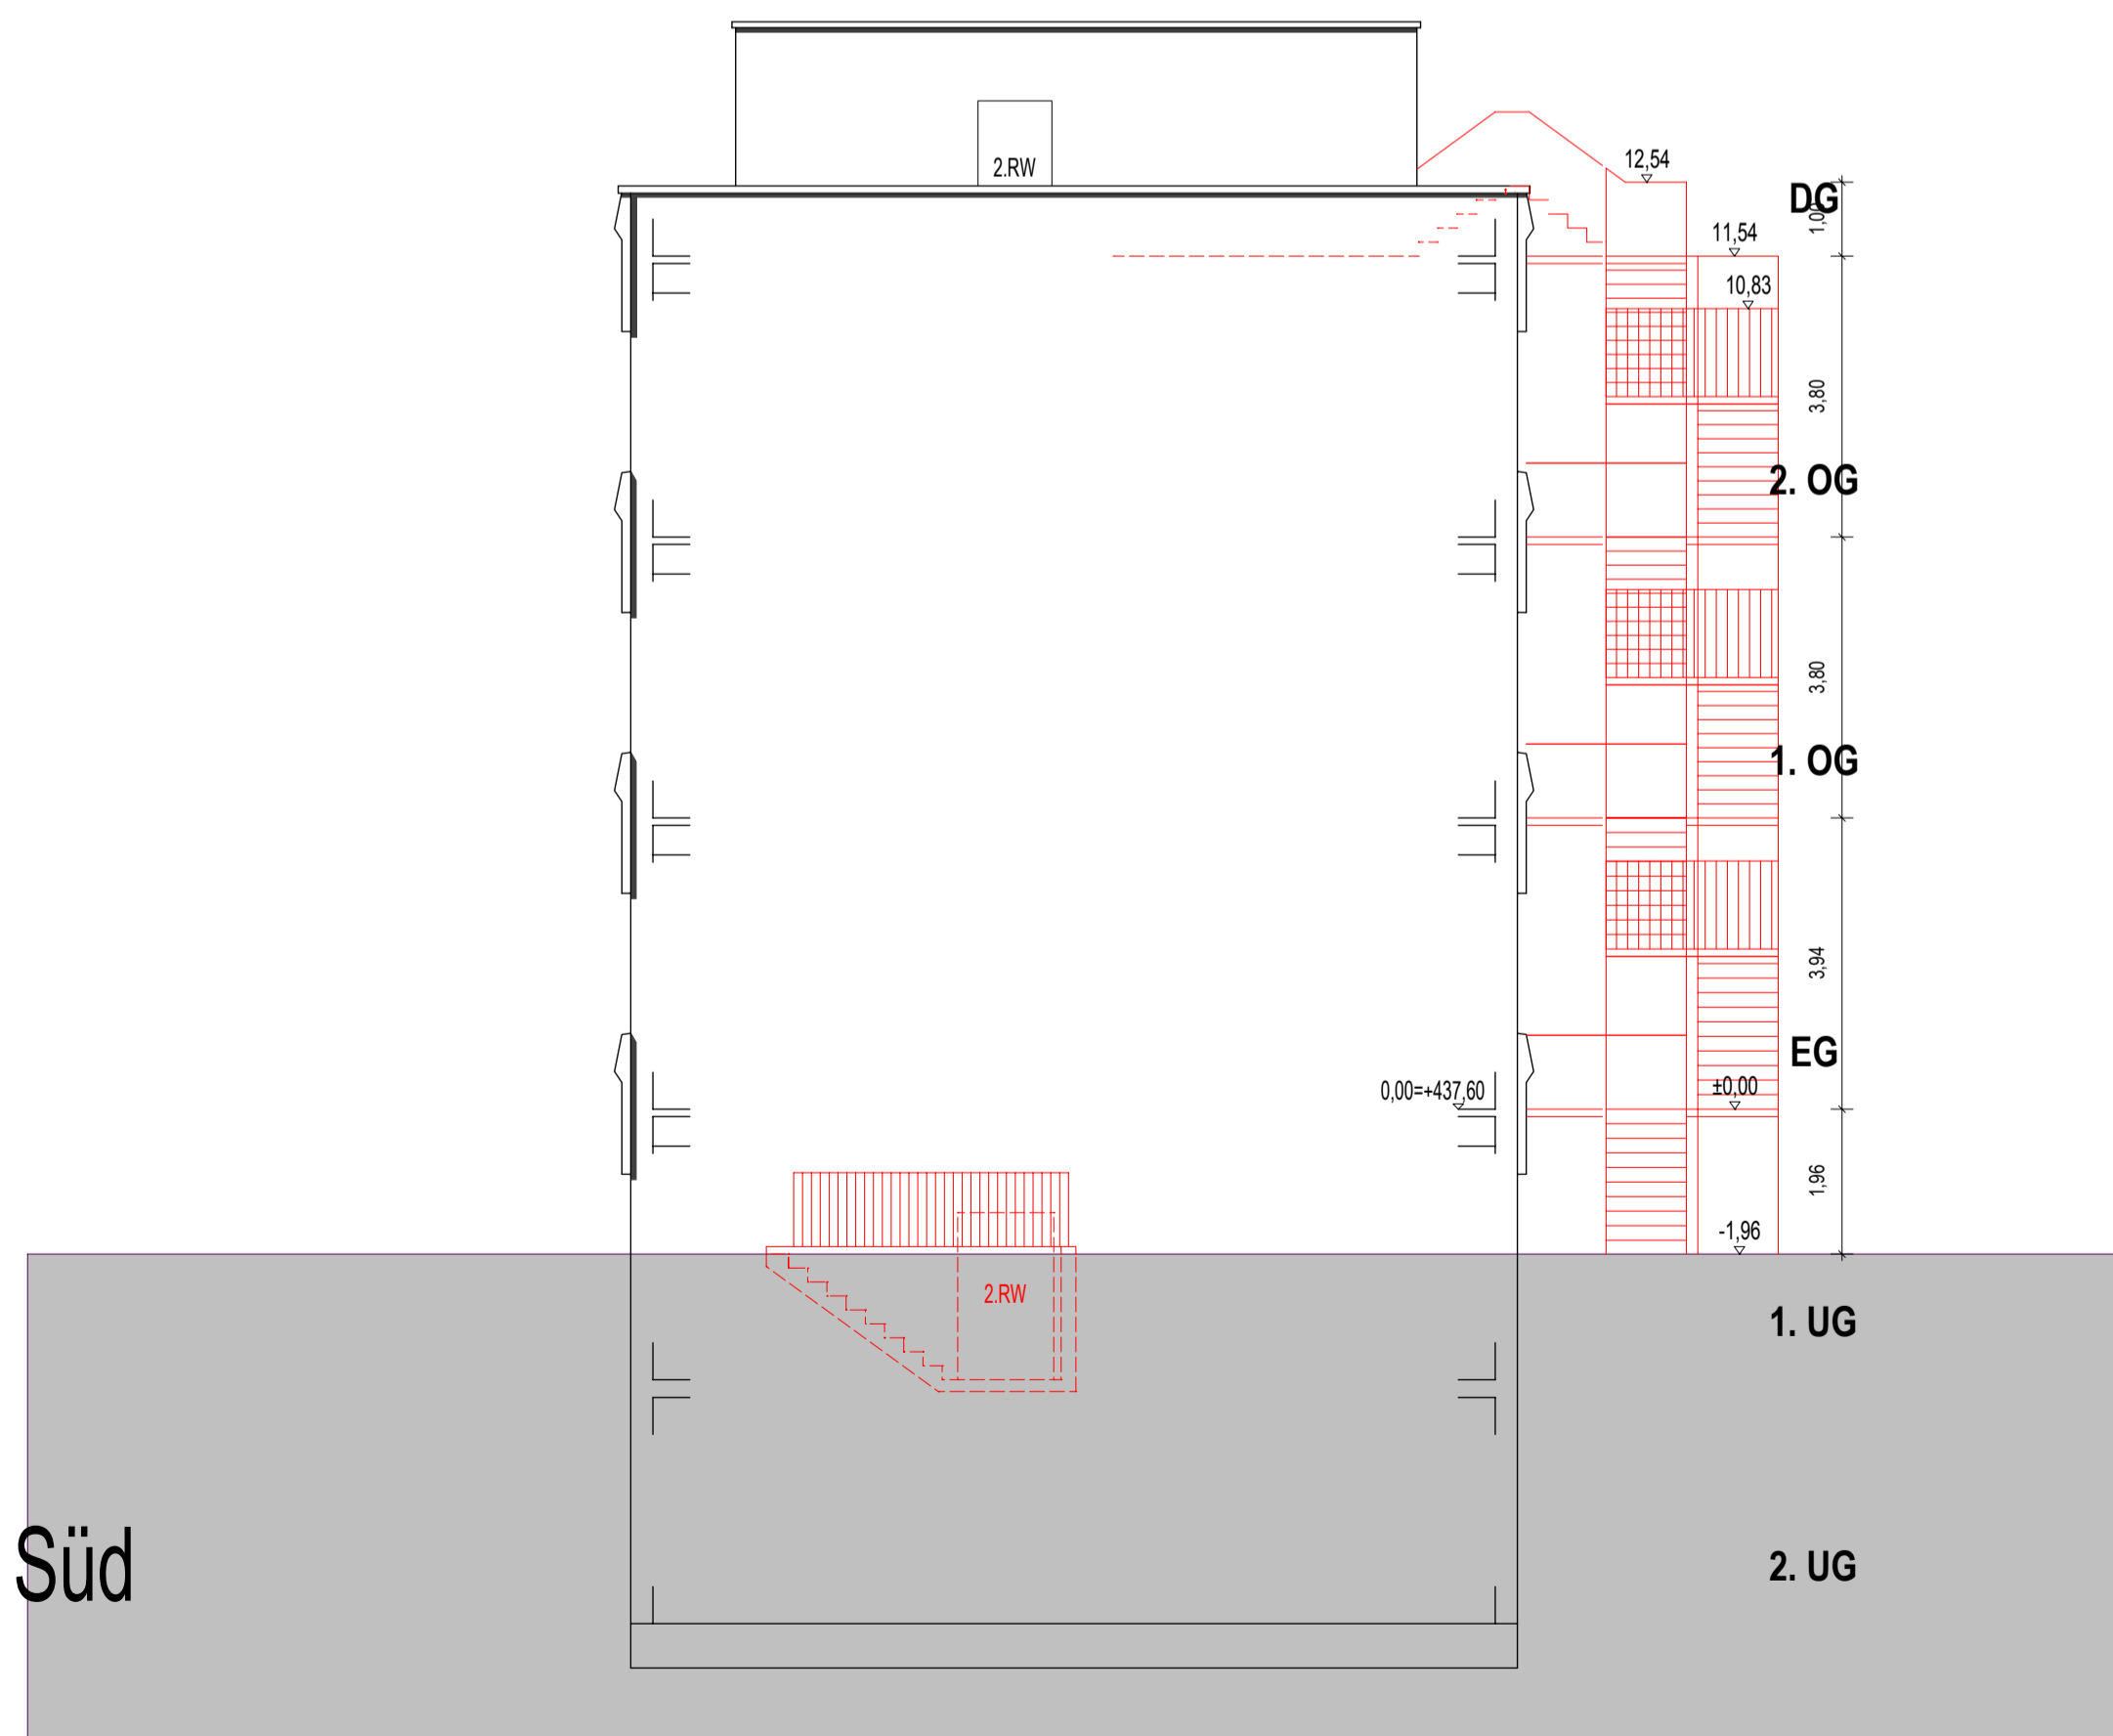

Ansicht Süd

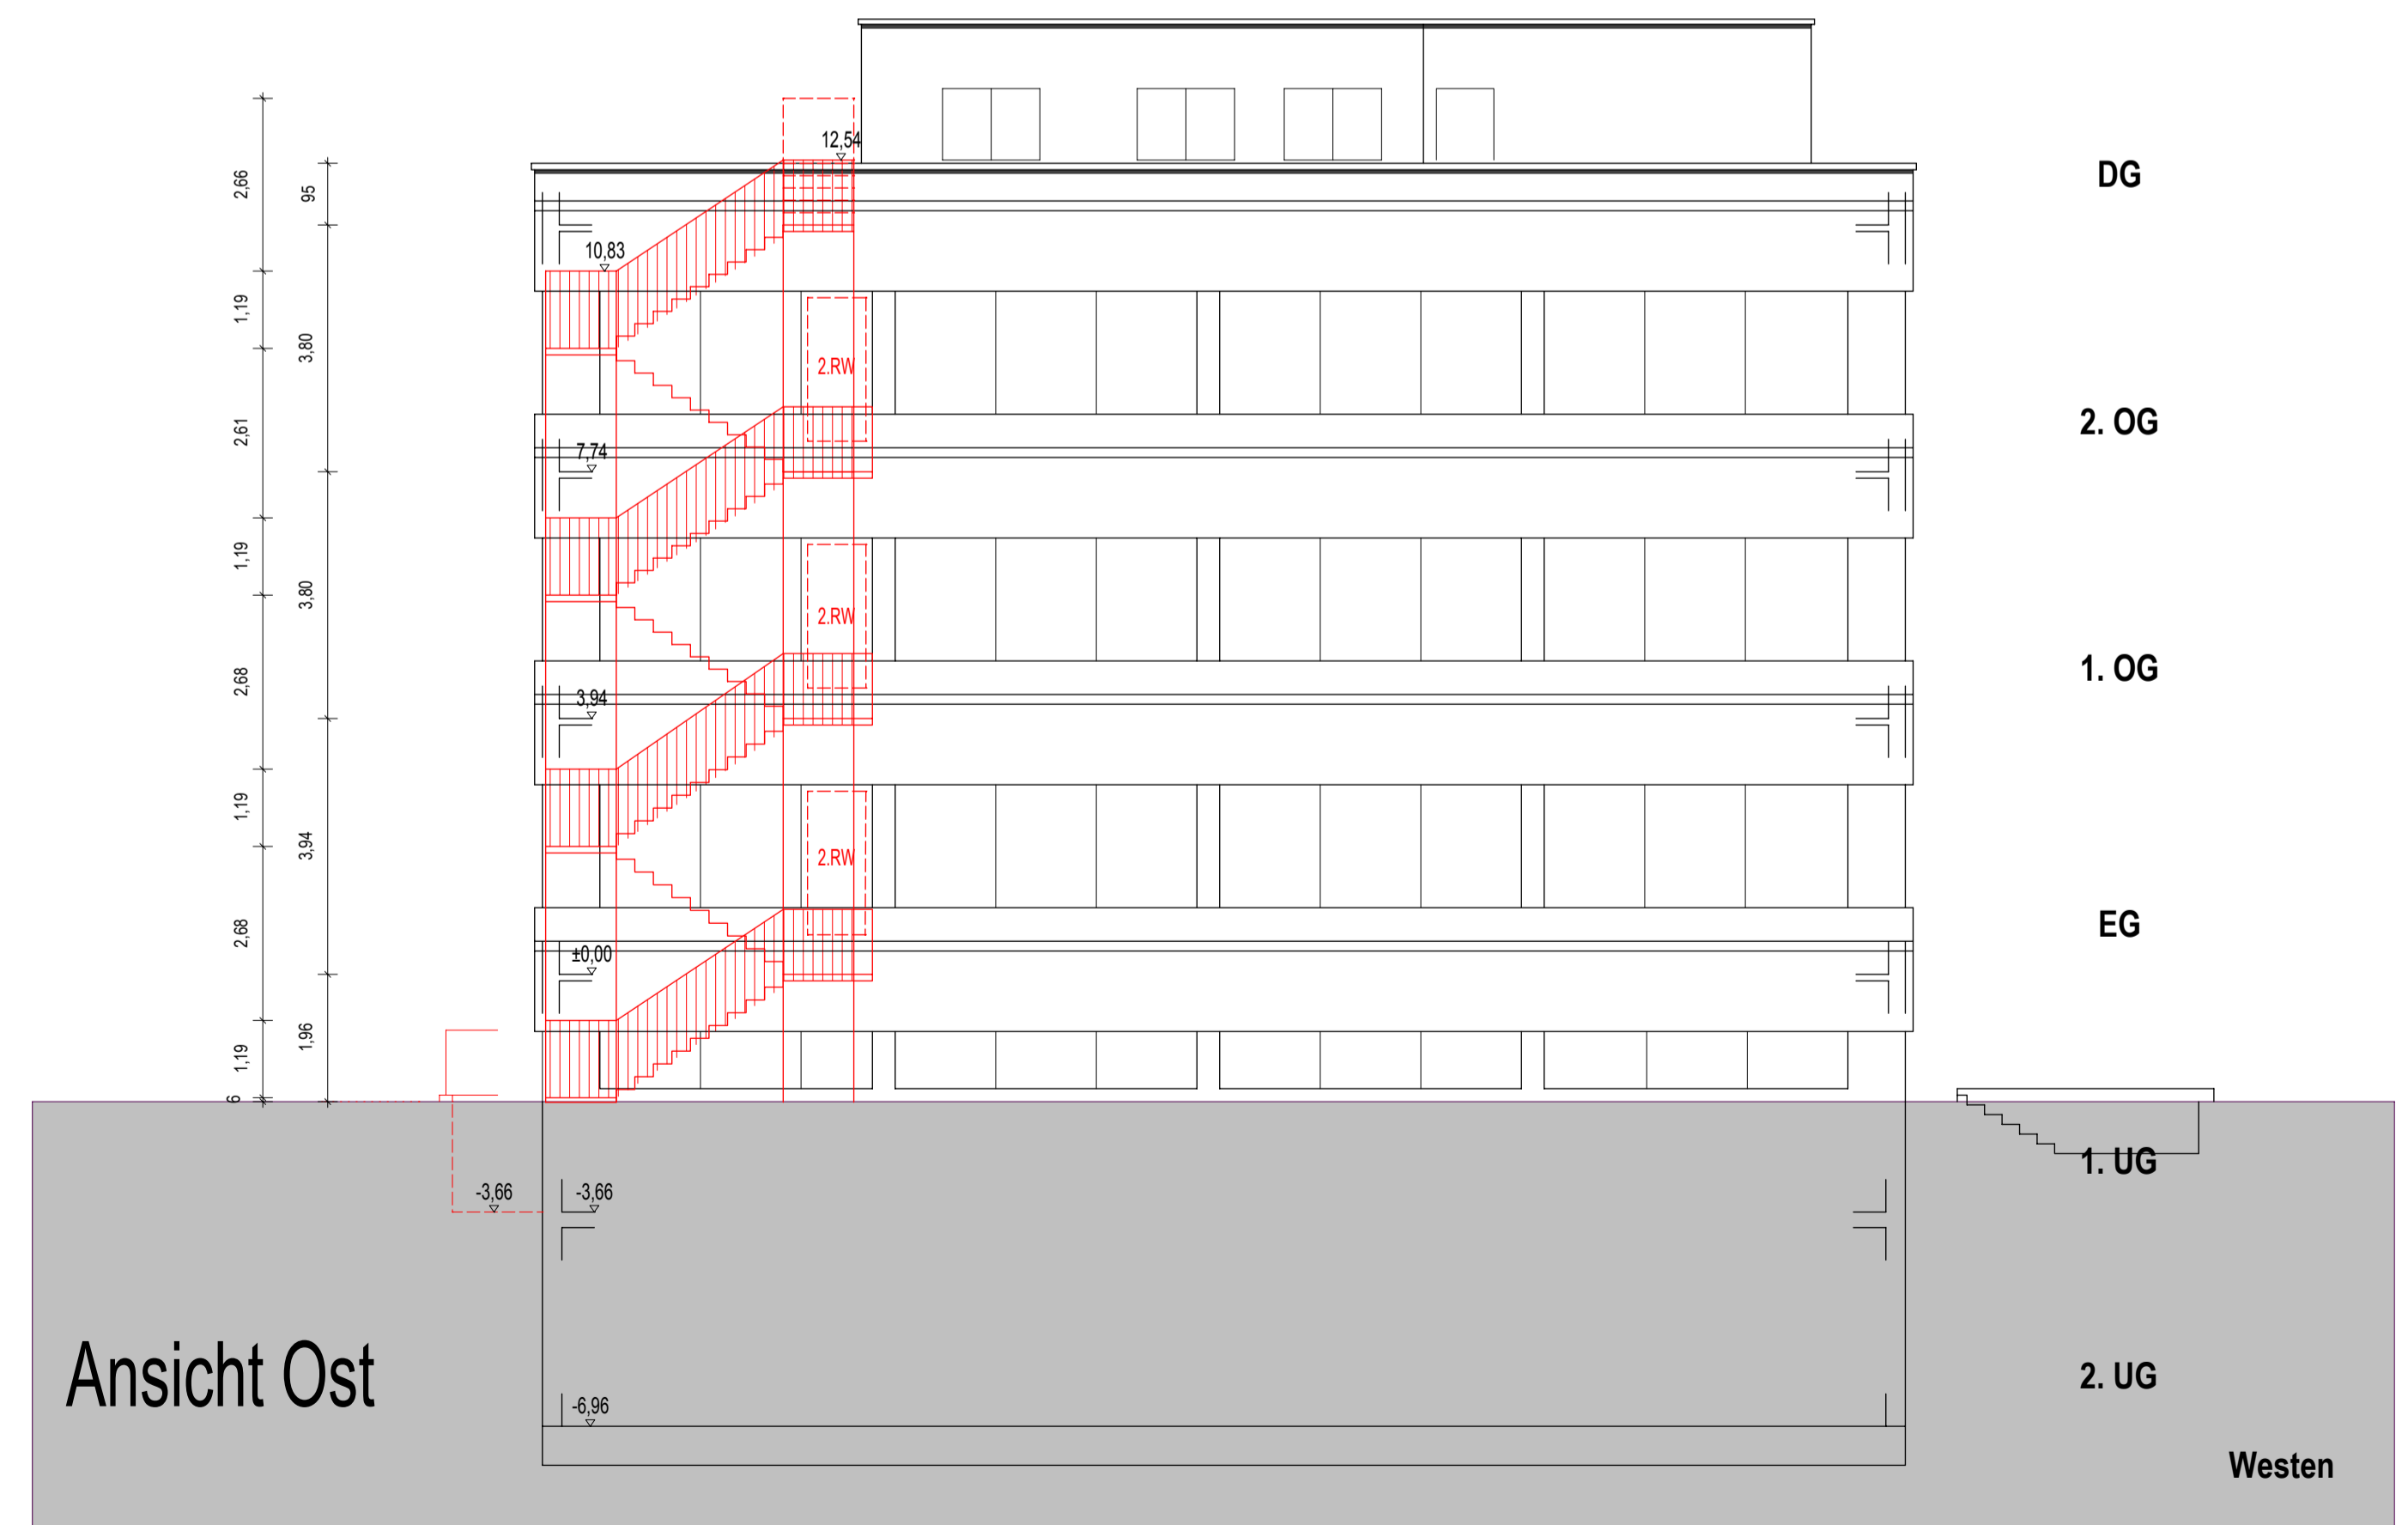


Ansicht Ost

Projekt-Nr. 148	Projekt: Umbau Geschäftsgebäude zur Gemeinschaftsunterkunft Karlsruhe 12/1 88212 Ravensburg	Bauherr: Landkreis Ravensburg Eigenbetrieb IKP Am Engelberg 33b 88239 Wangen i.A.	Freigabe Bauherr: [Datum + Unterschrift]	Erstellt: FI	Planstand: Bauantrag	Maßstab: 1:100	Plannummer: BA 03	Plandatum: 22.12.2015	Planinhalt: Ansichten	Architekt: angerhofer+braun Freie Architekten Georgstr. 24; 88212 Ravensburg Tel. 0751 36187641 pa@angerhofer-braun.de
--------------------	---	---	---	-----------------	-------------------------	-------------------	----------------------	--------------------------	--------------------------	---






Grundriss Erdgeschoss

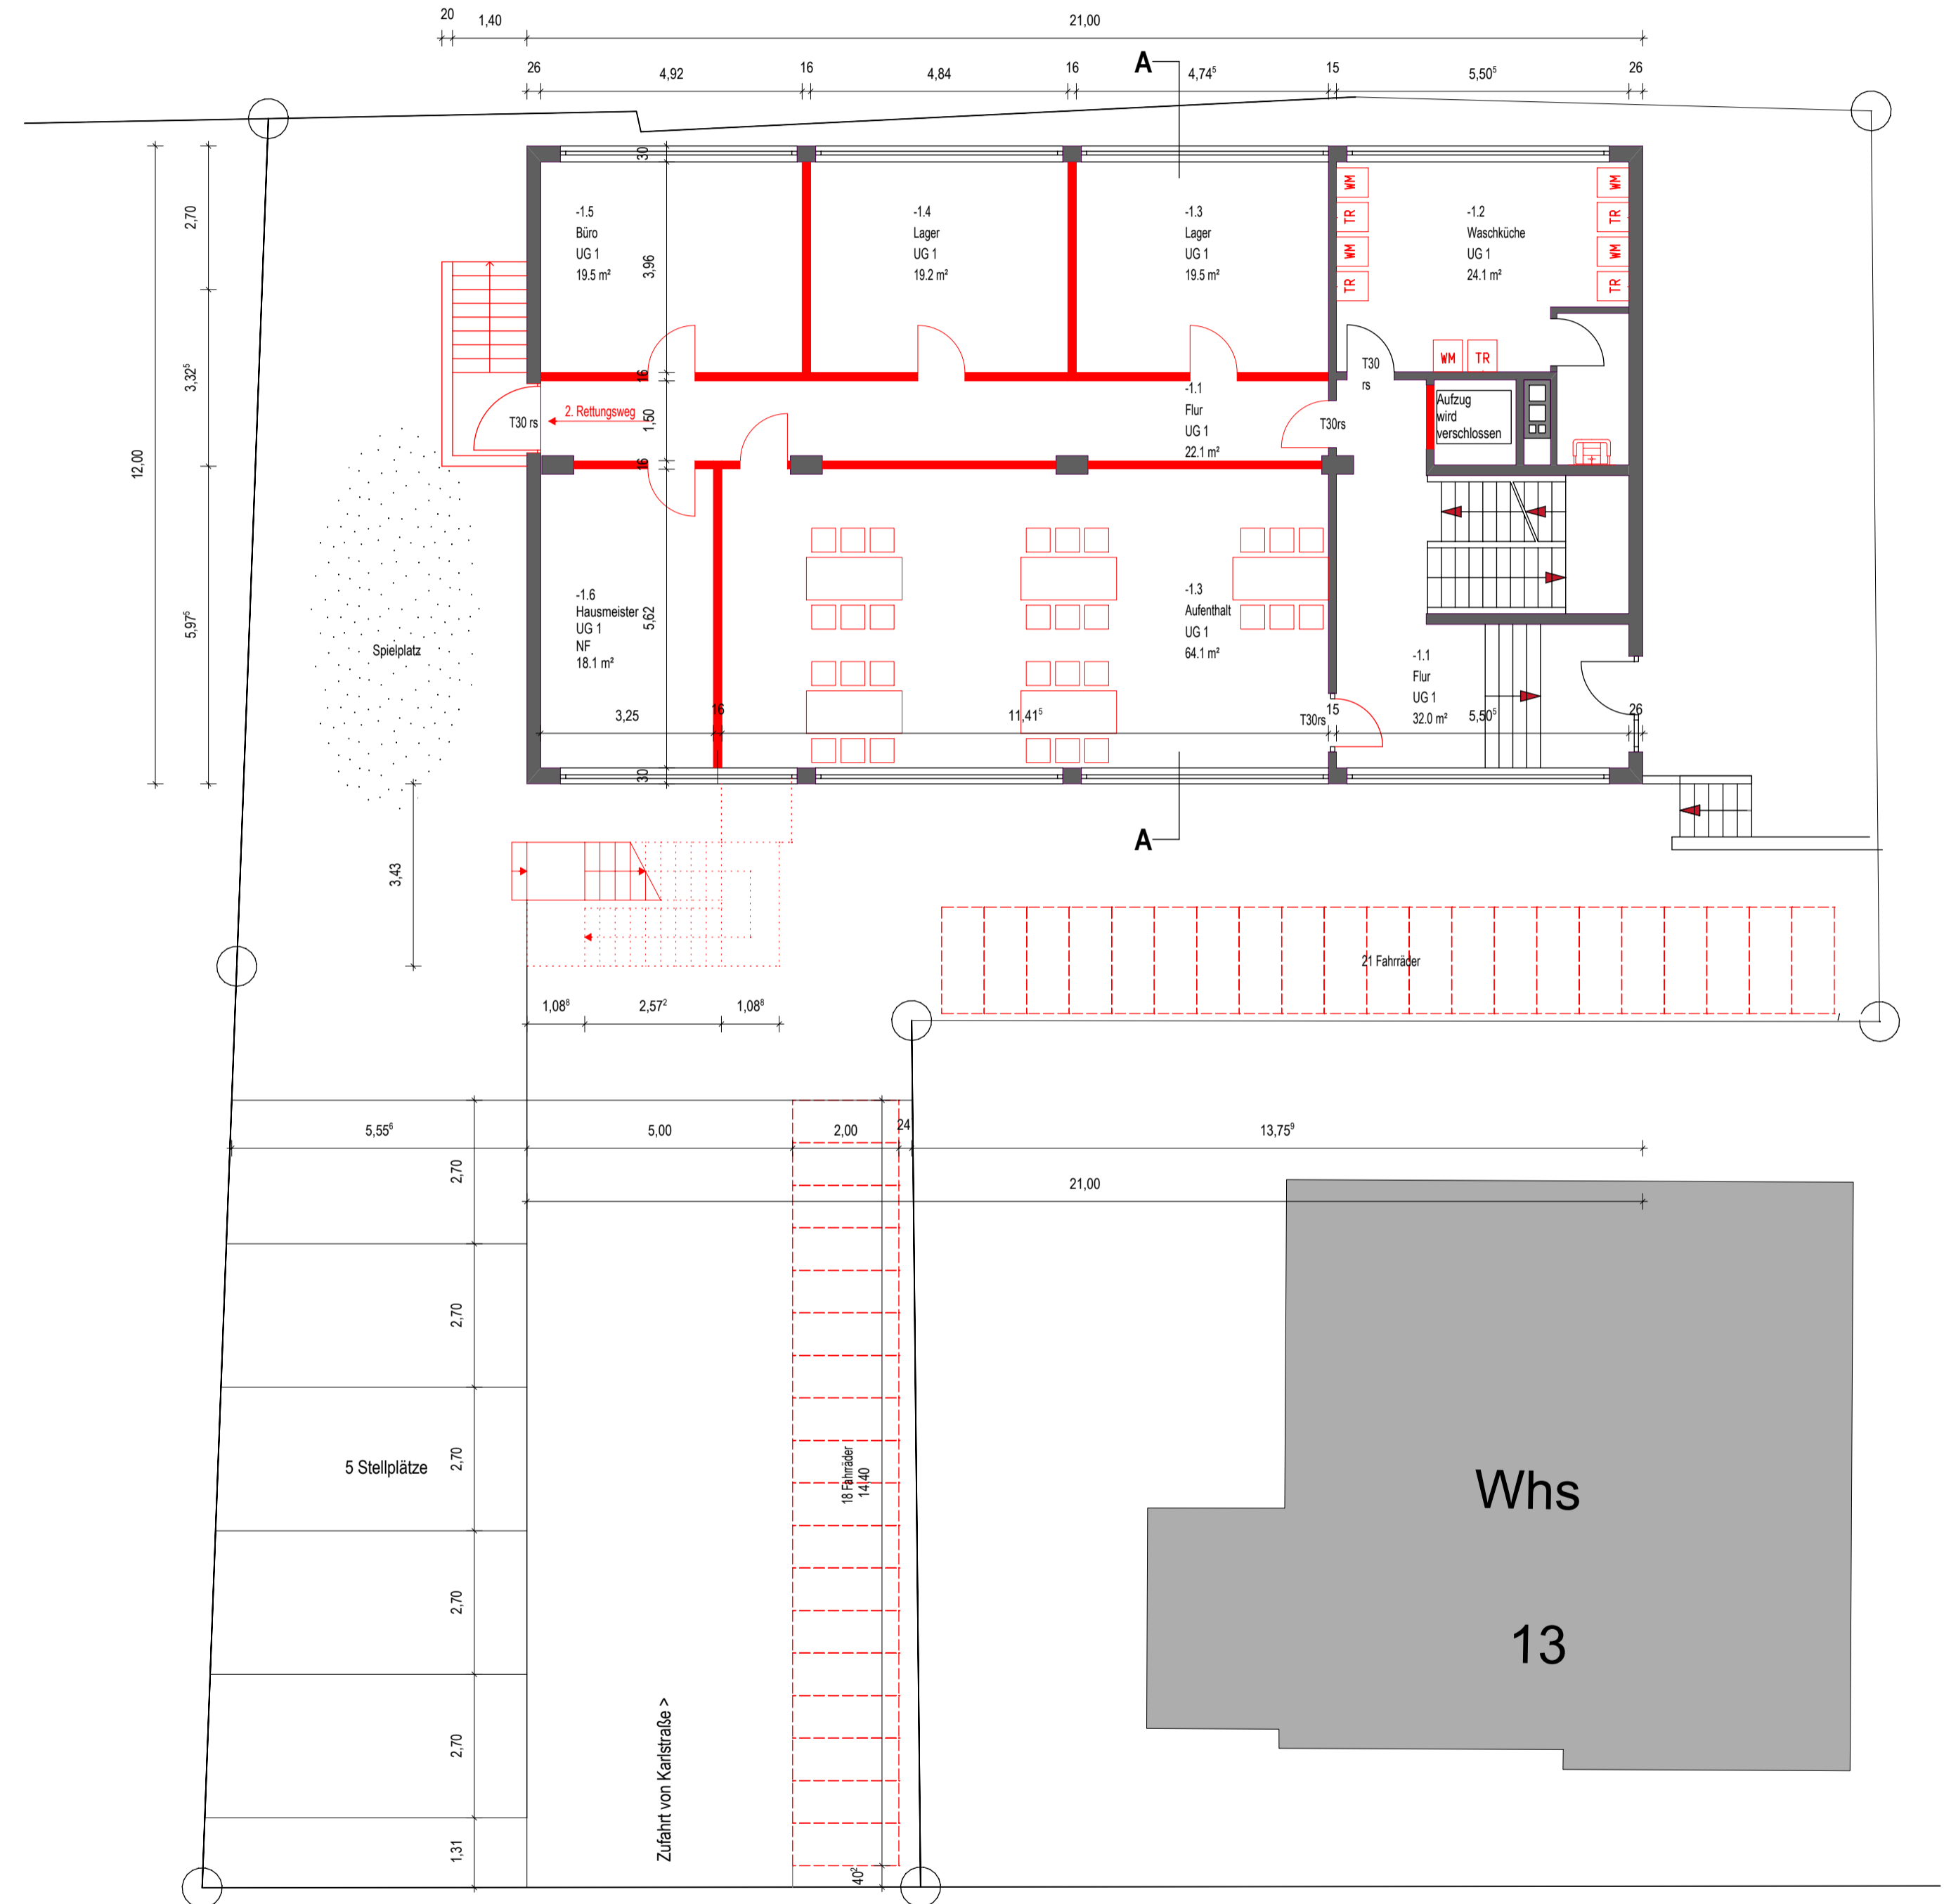


Grundriss 1. Untergeschoss

H/B = 594 / 841 (0.50m²)

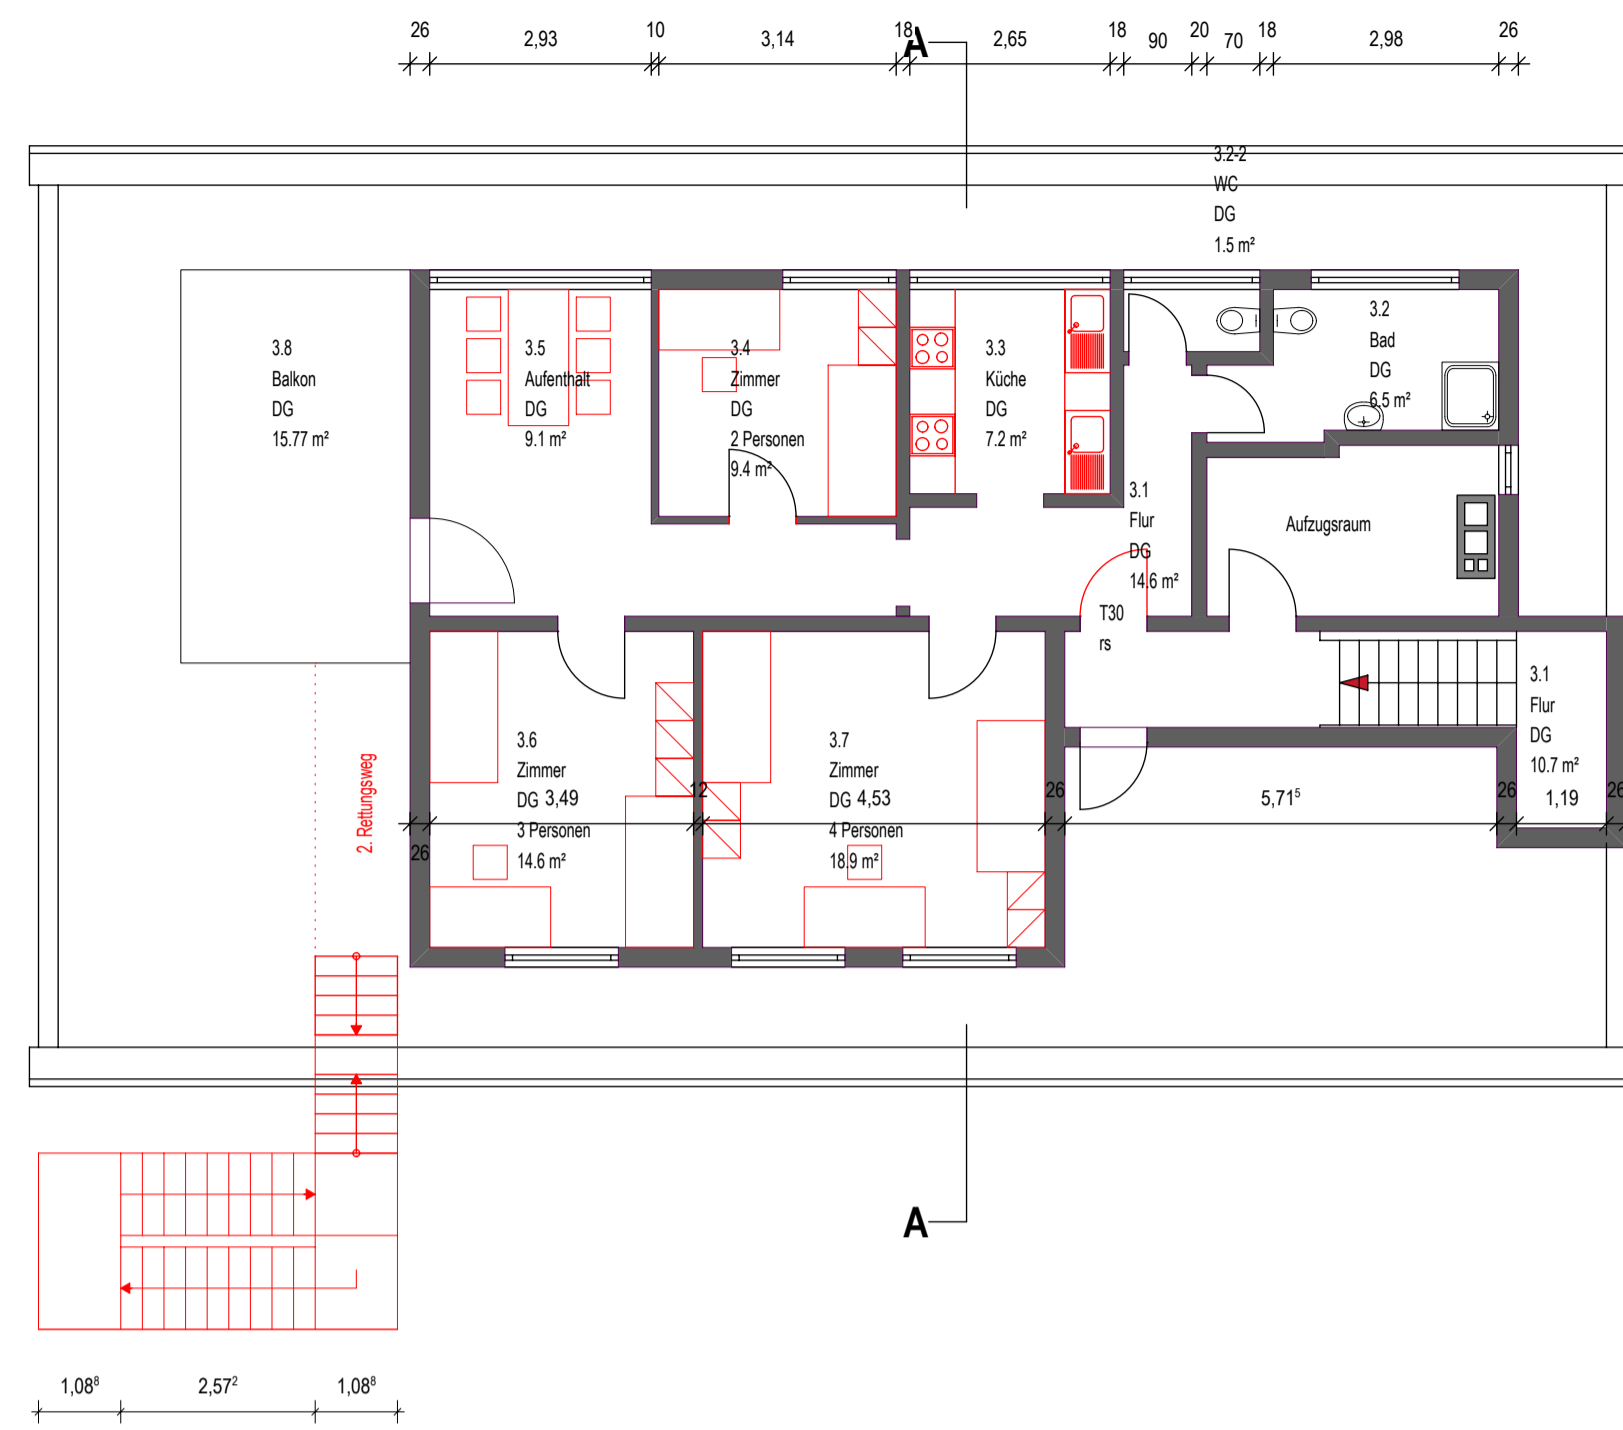


Grundriss Dachgeschoss

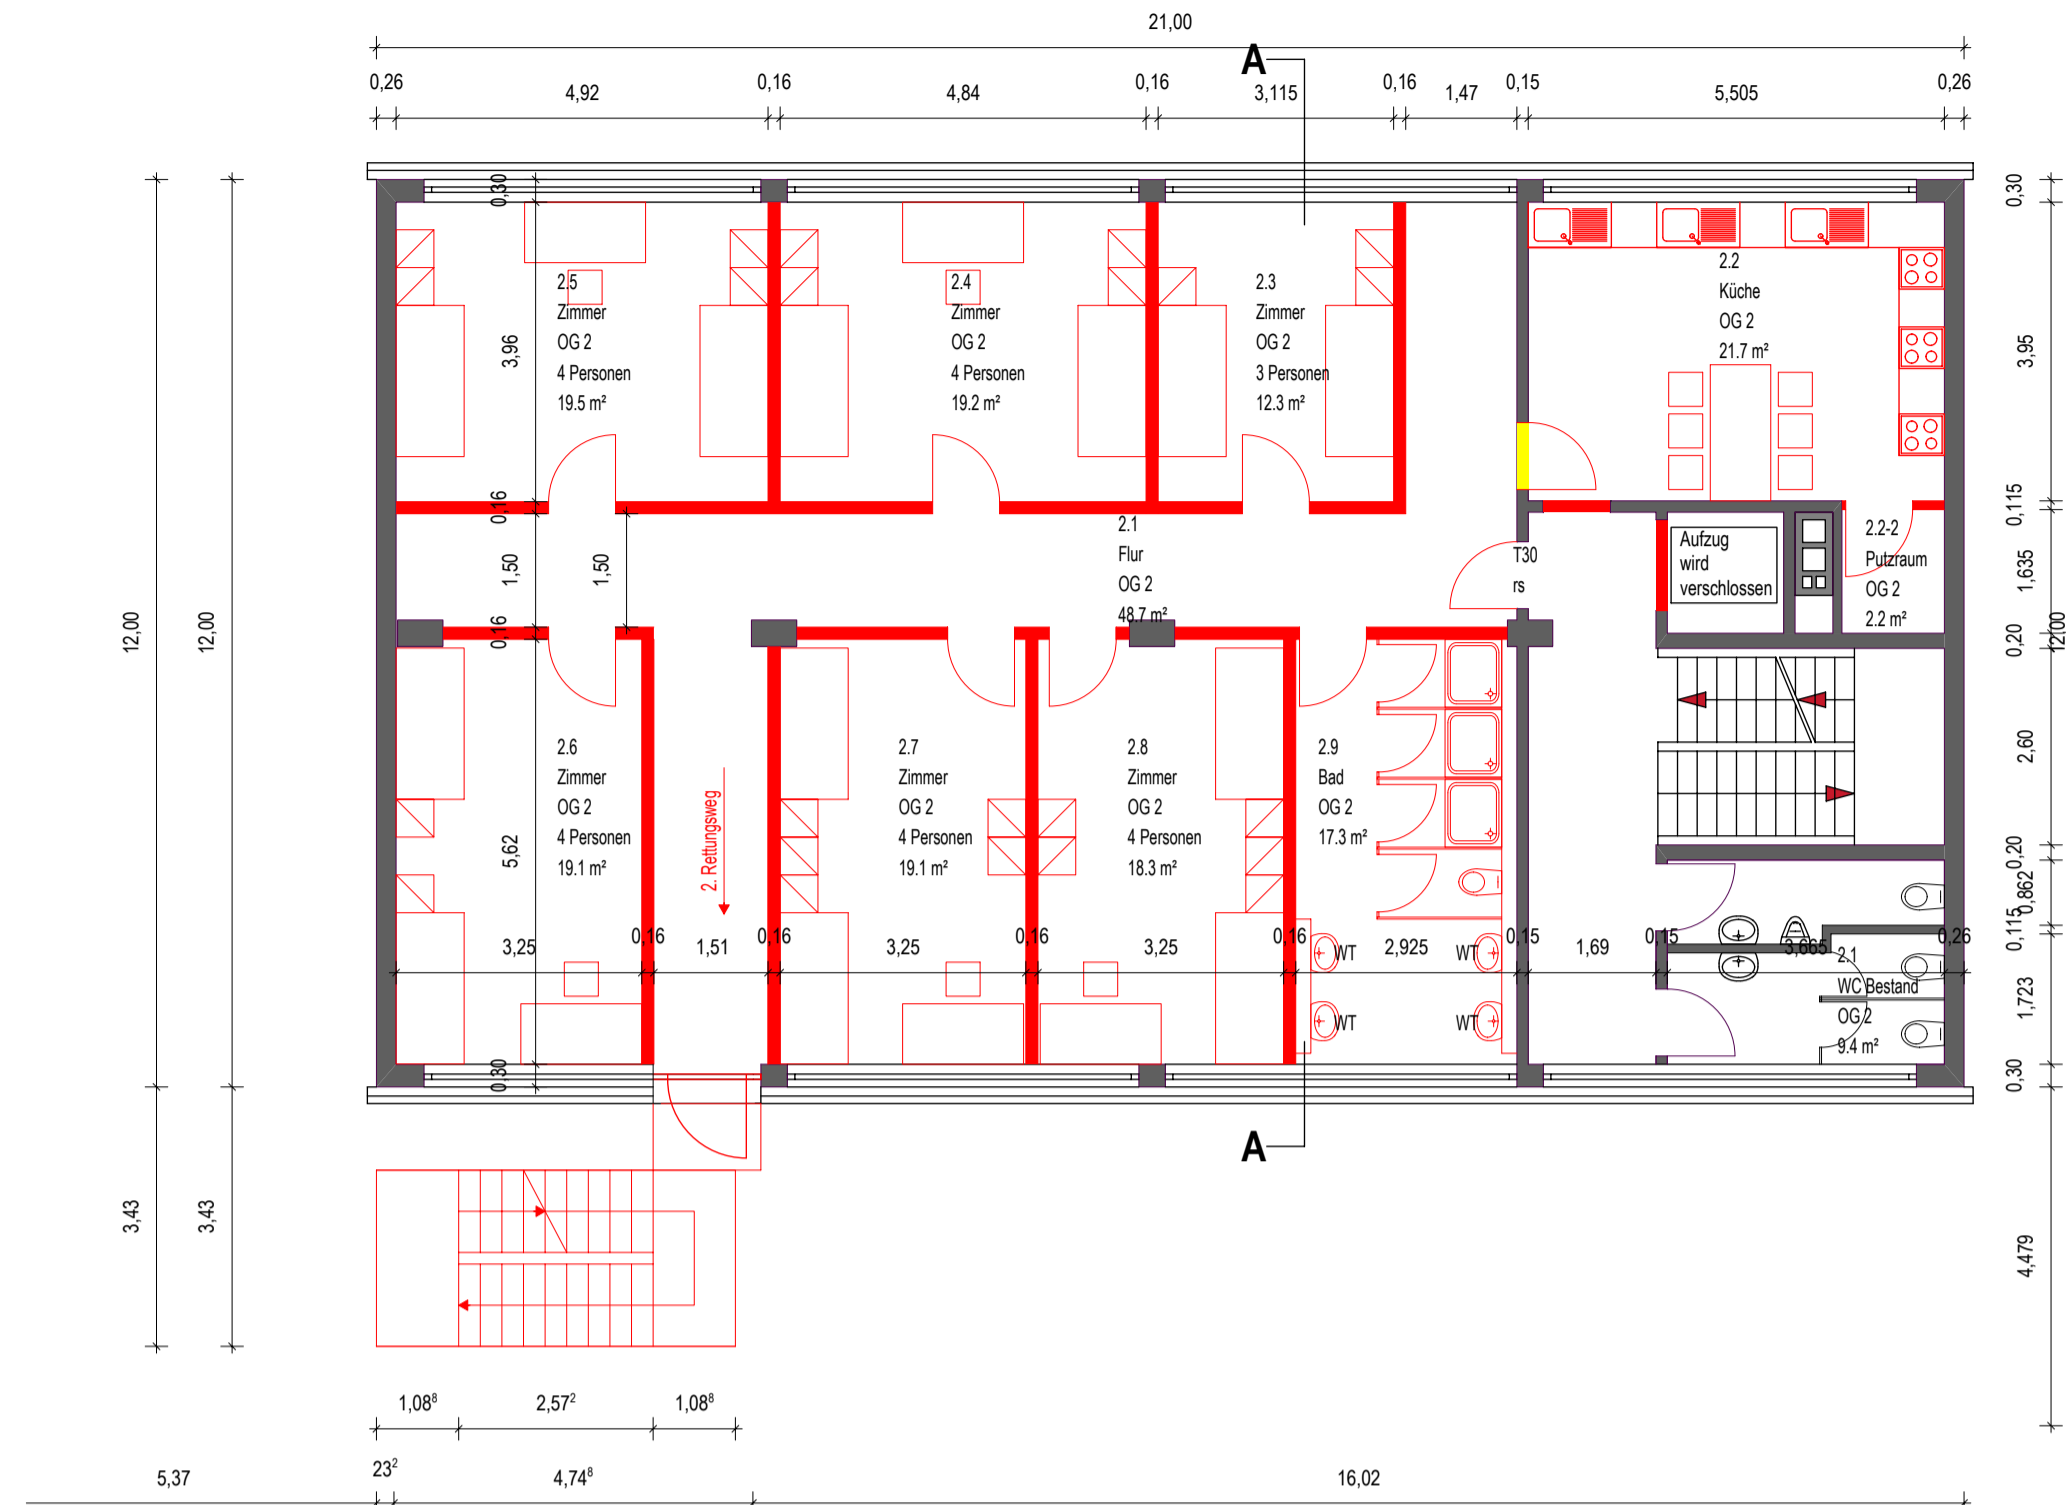


Grundriss 2. Obergeschoss



Grundriss 1. Obergeschoss

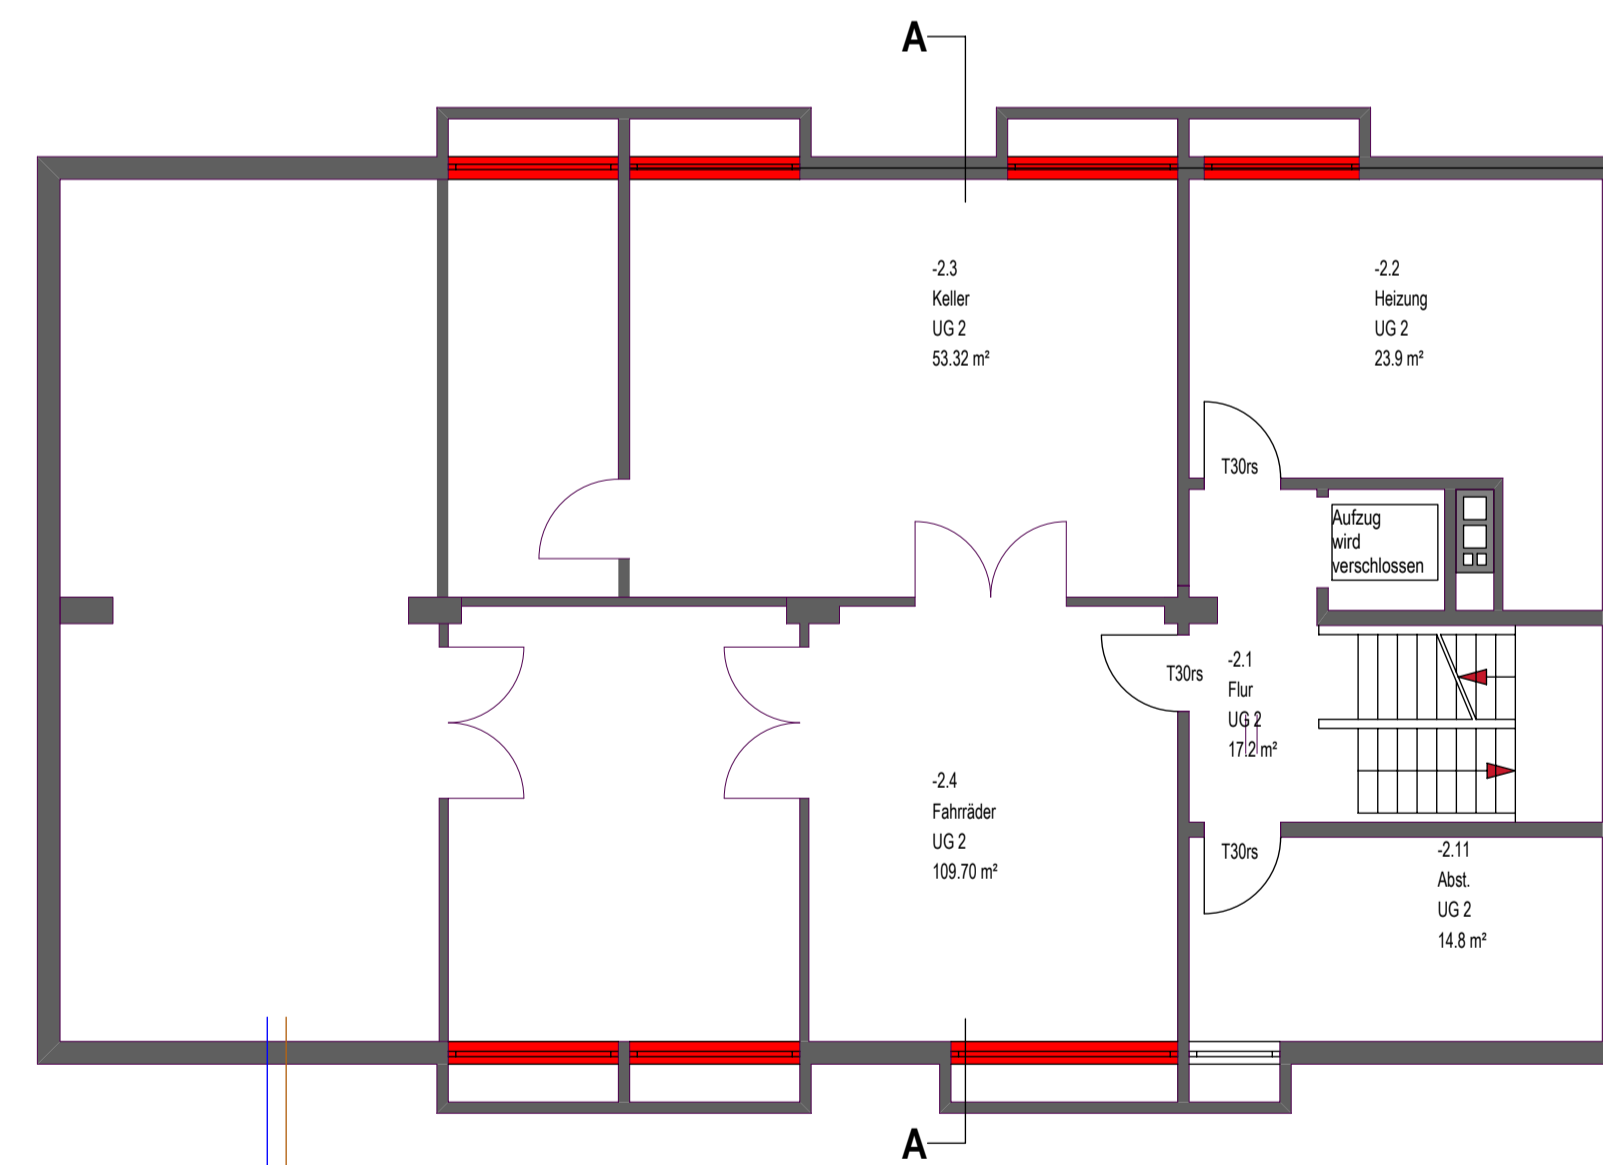

Grundriss 2. Untergeschoss

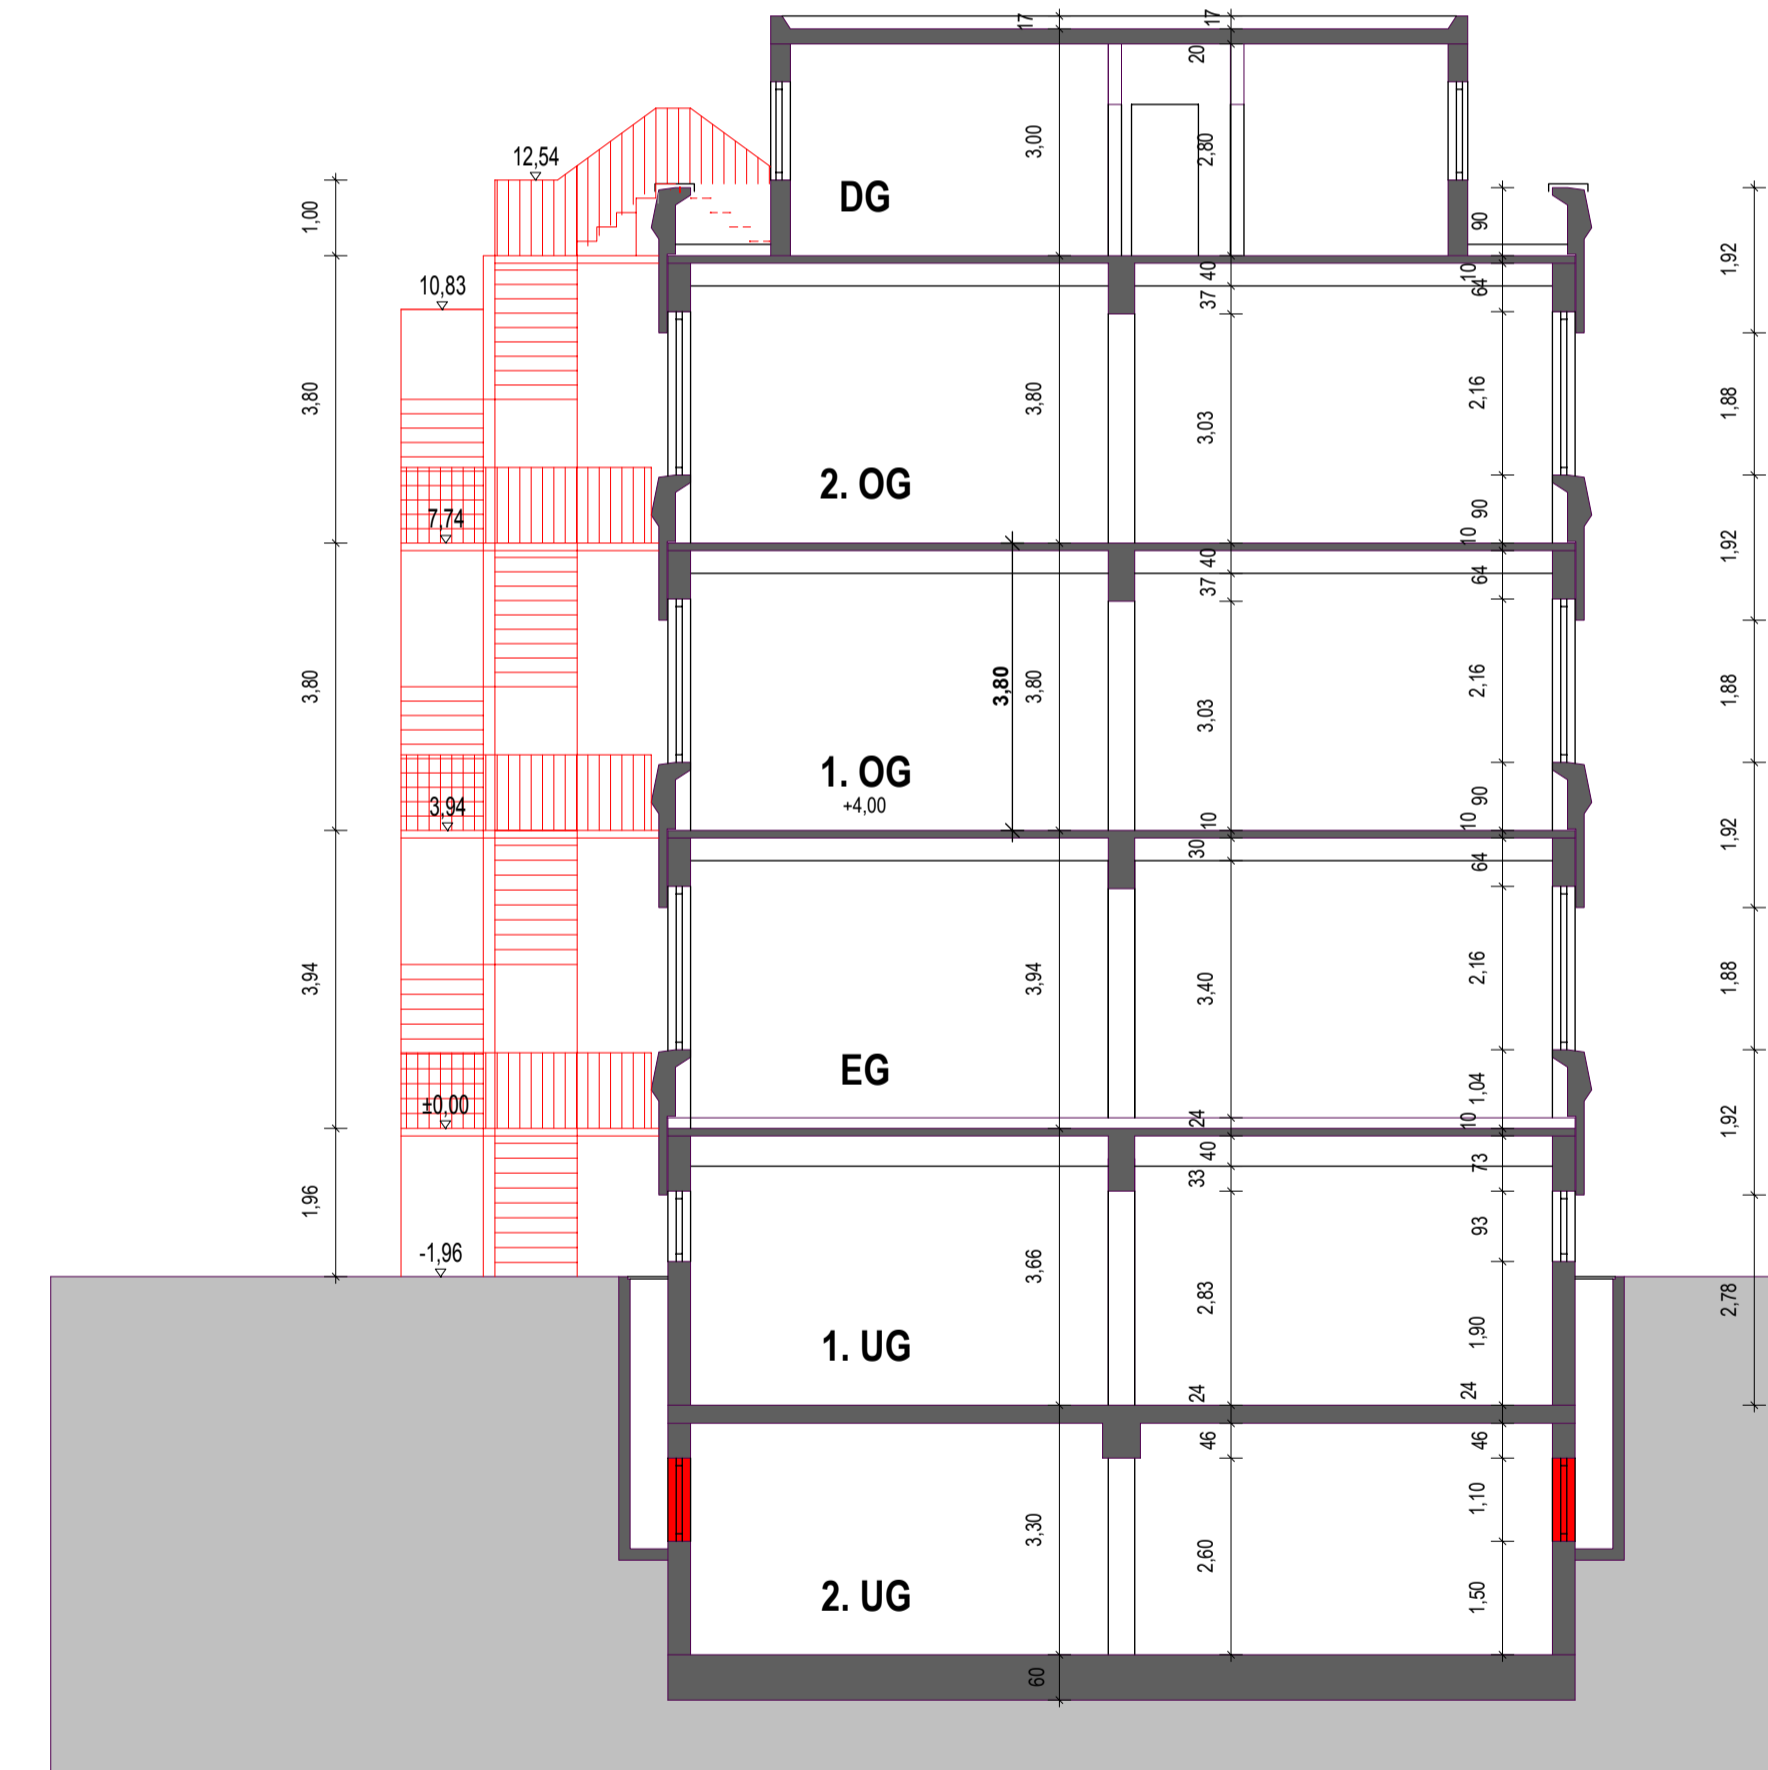

Schnitt A-A

Projekt-Nr. 148	Projekt: Umbau Geschäftsgebäude zur Gemeinschaftsunterkunft Karlsruhe 12/1 88212 Ravensburg	Bauherr: Landkreis Ravensburg Eigenbetrieb IKP Am Engelberg 33b 88239 Wangen i.A.	Freigabe Bauherr: [Datum + Unterschrift]	Erstellt: FI	Planstand: Bauantrag	Maßstab: 1:100	Plannummer: BA 02	Plandatum: 22.12.2015	Planinhalt: Grundrisse 2. Untergeschoss   1. Obergeschoss Grundrisse 2. Obergeschoss   Dachgeschoss   Schnitt A-A
--------------------	---	---	---	-----------------	-------------------------	-------------------	----------------------	--------------------------	---

Architekt:  
**angerhofer+braun**  
Freie Architekten  
Georgstr. 24; 88212 Ravensburg  
Tel. 0751 36187641  
pa@angerhofer-braun.de

