



DAS
IMMOBILIEN
HAUS

8.50

GRENZE

GRENZE


GRENZE

4.62

NACHBAR-
GEBÄUDE

NACHBAR-
GEBÄUDE

15.28⁵

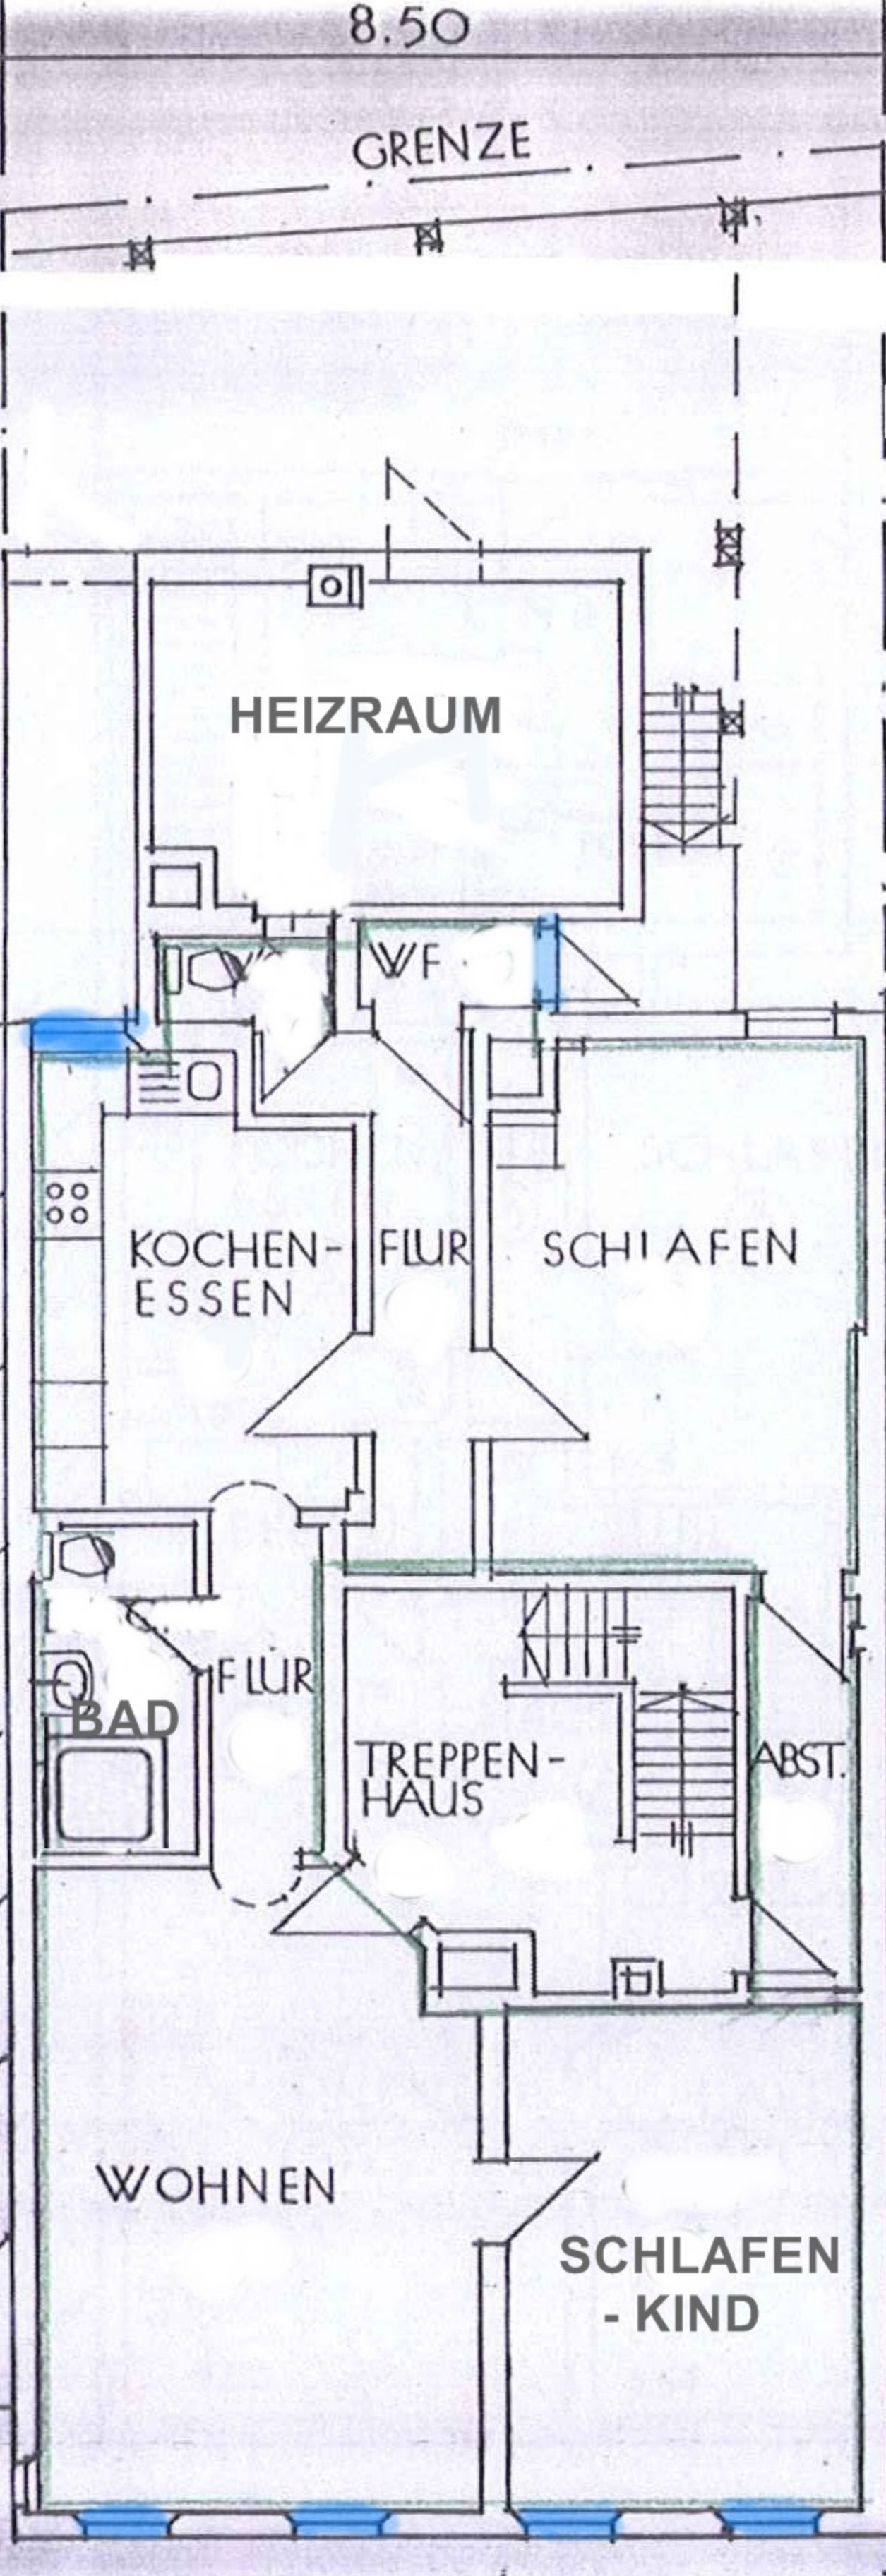

GRUNDRISS
1. OBERGESCHOSS
M. 1 : 100