



Ansicht Süden




EG Laden

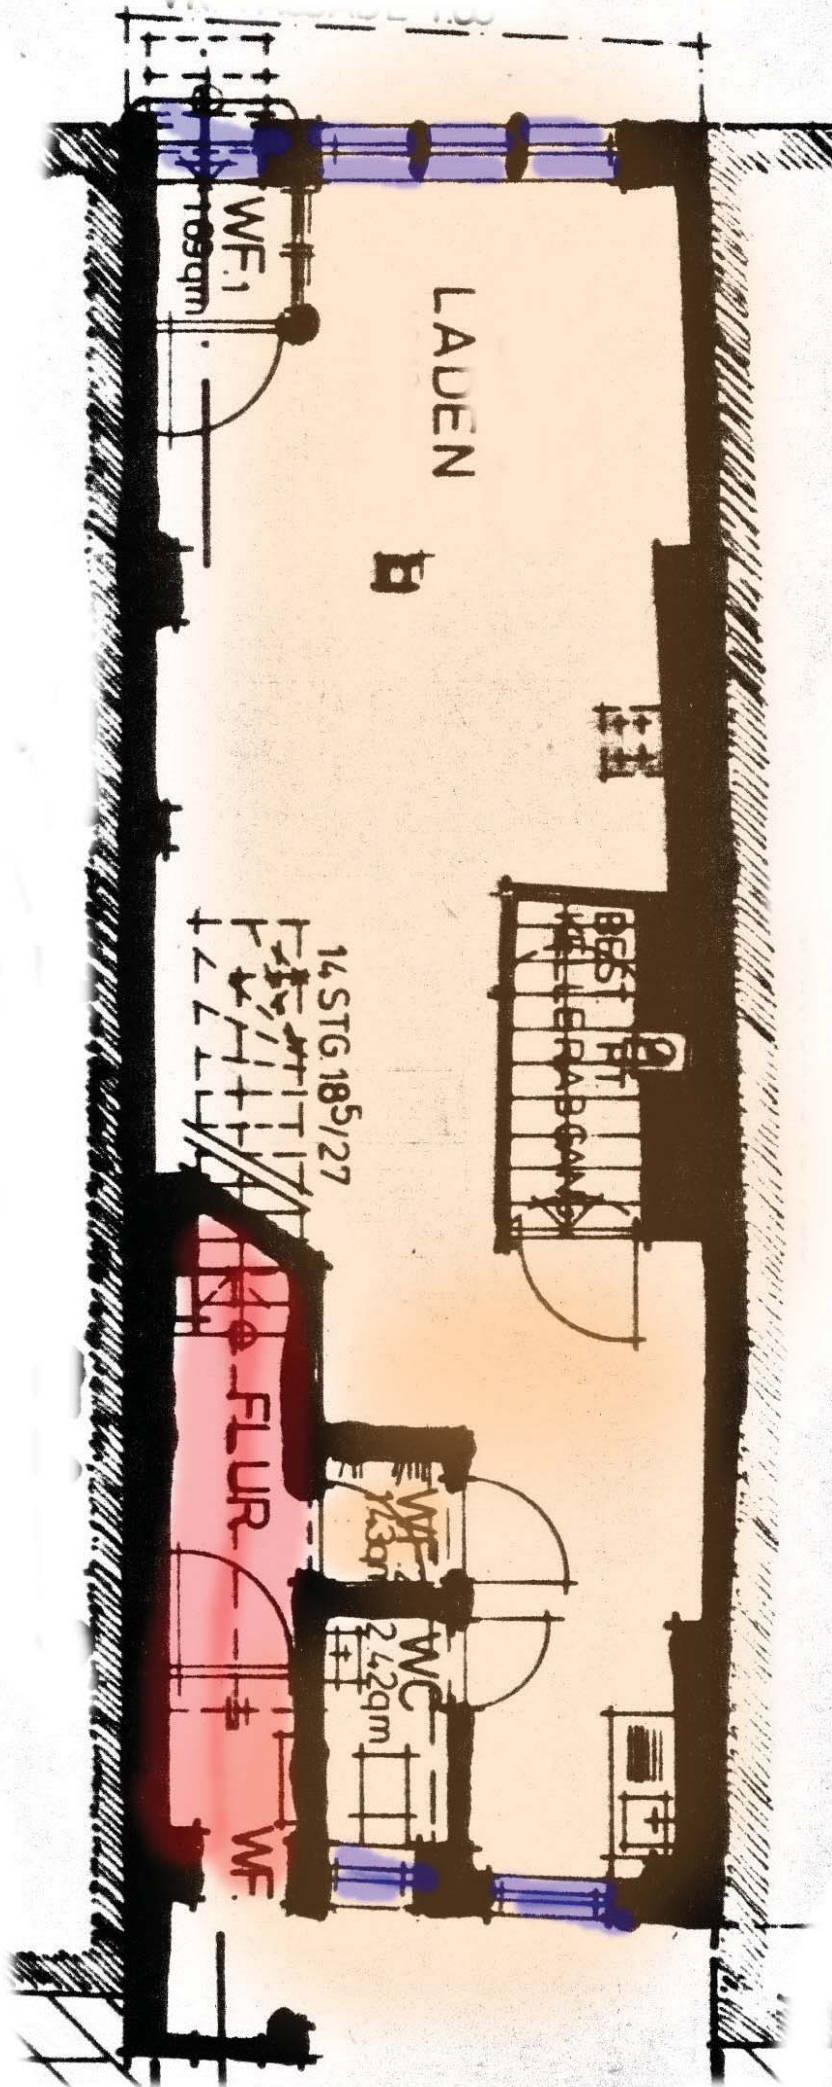

1. OG Whg. 1 + 2

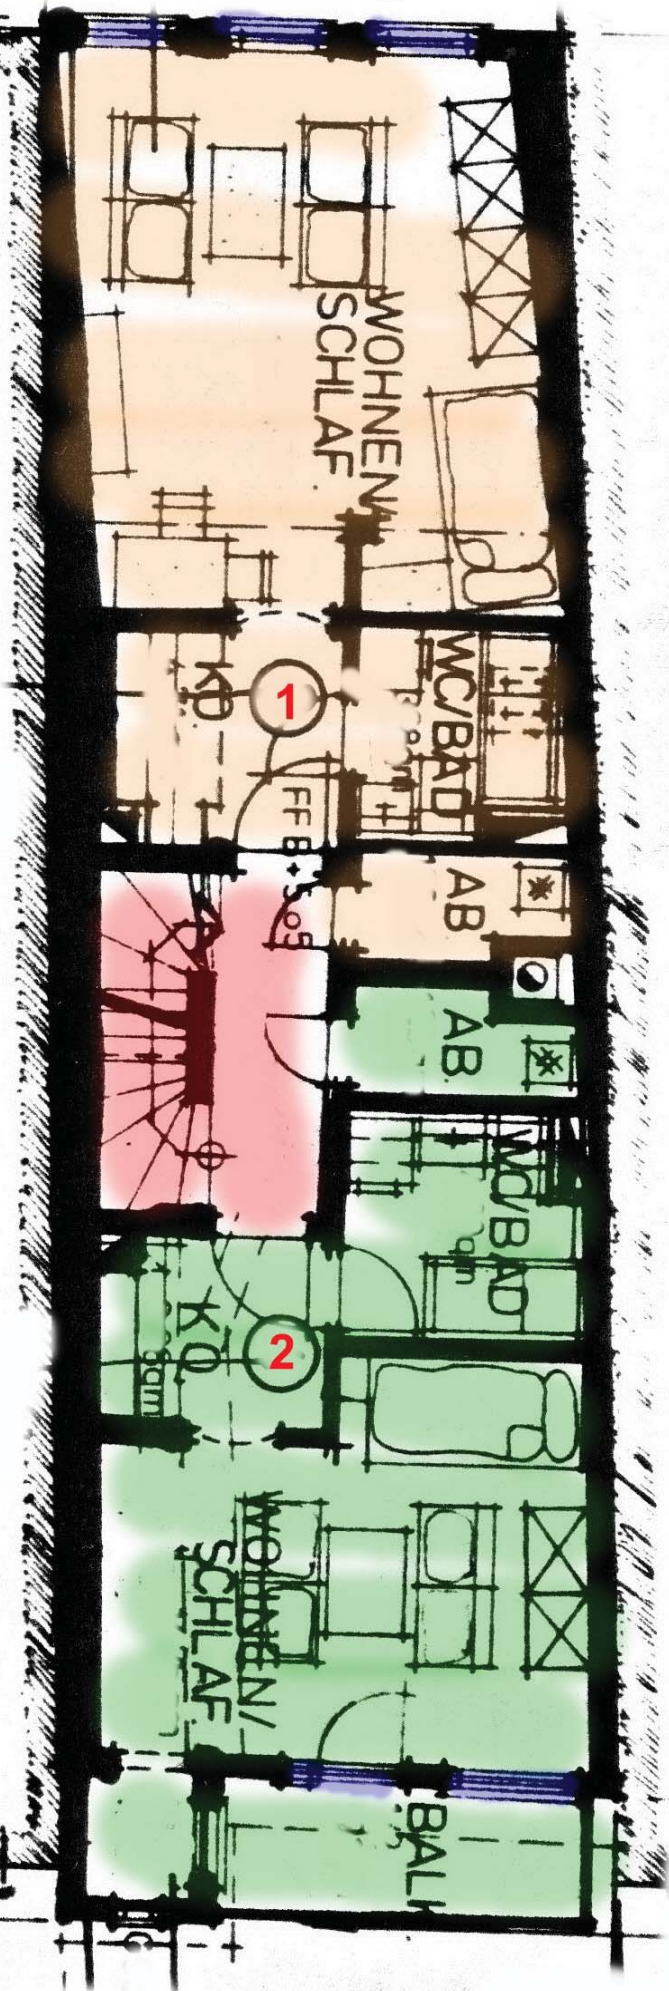


2. OG Whg. 3 + 4

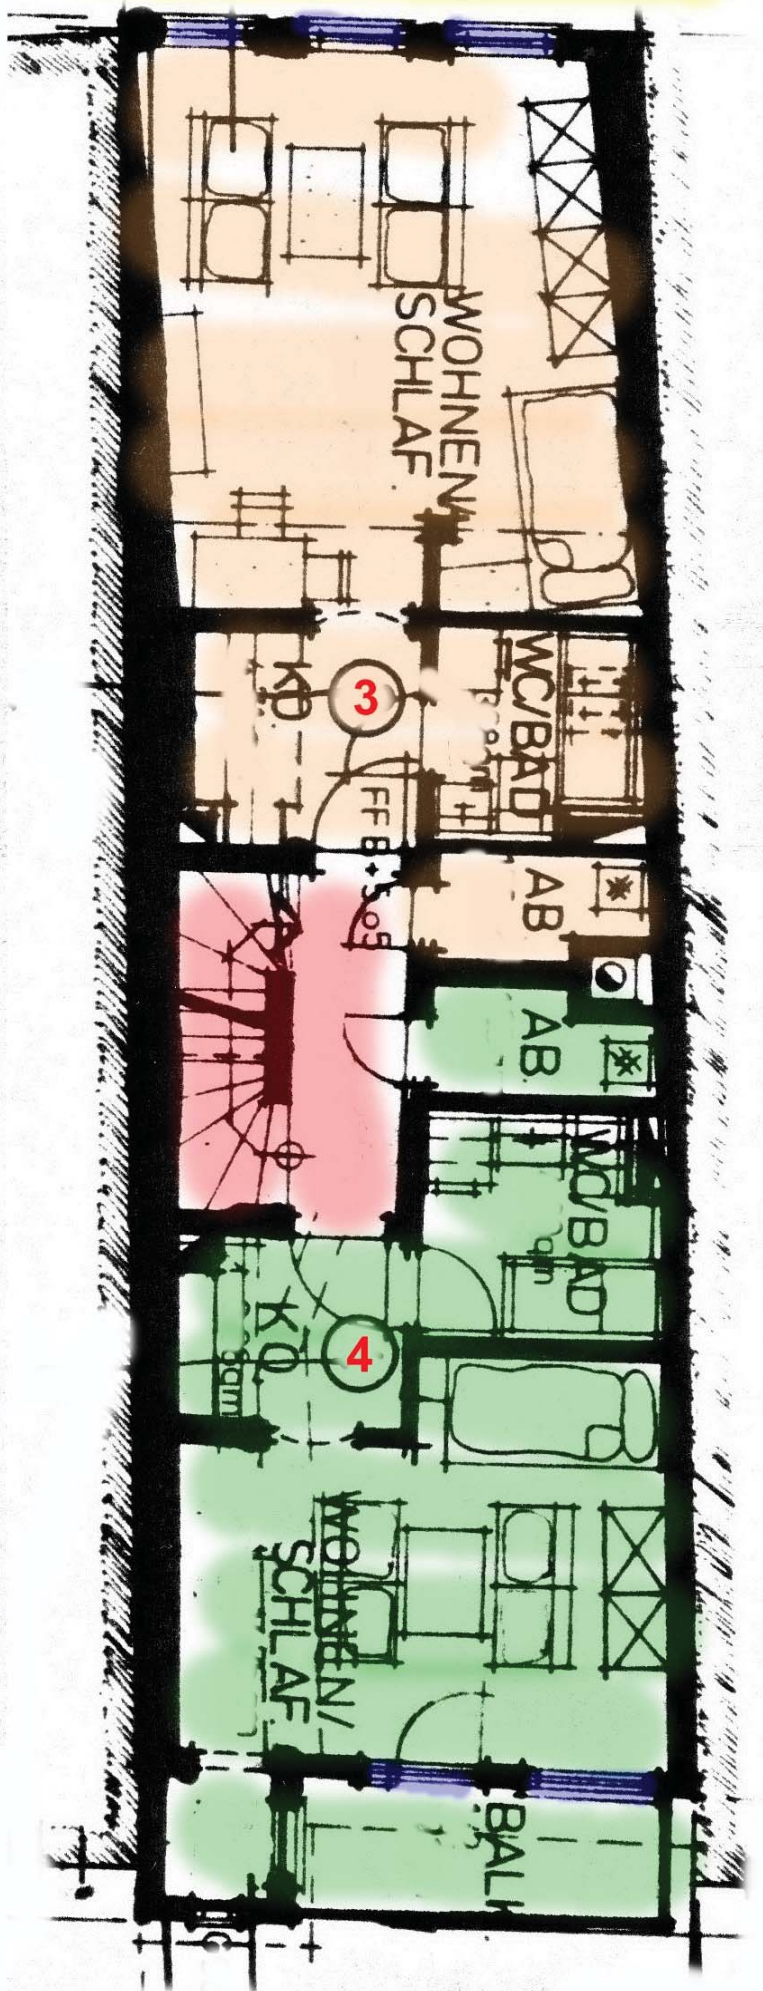





3. OG Mais. 1.Ebene

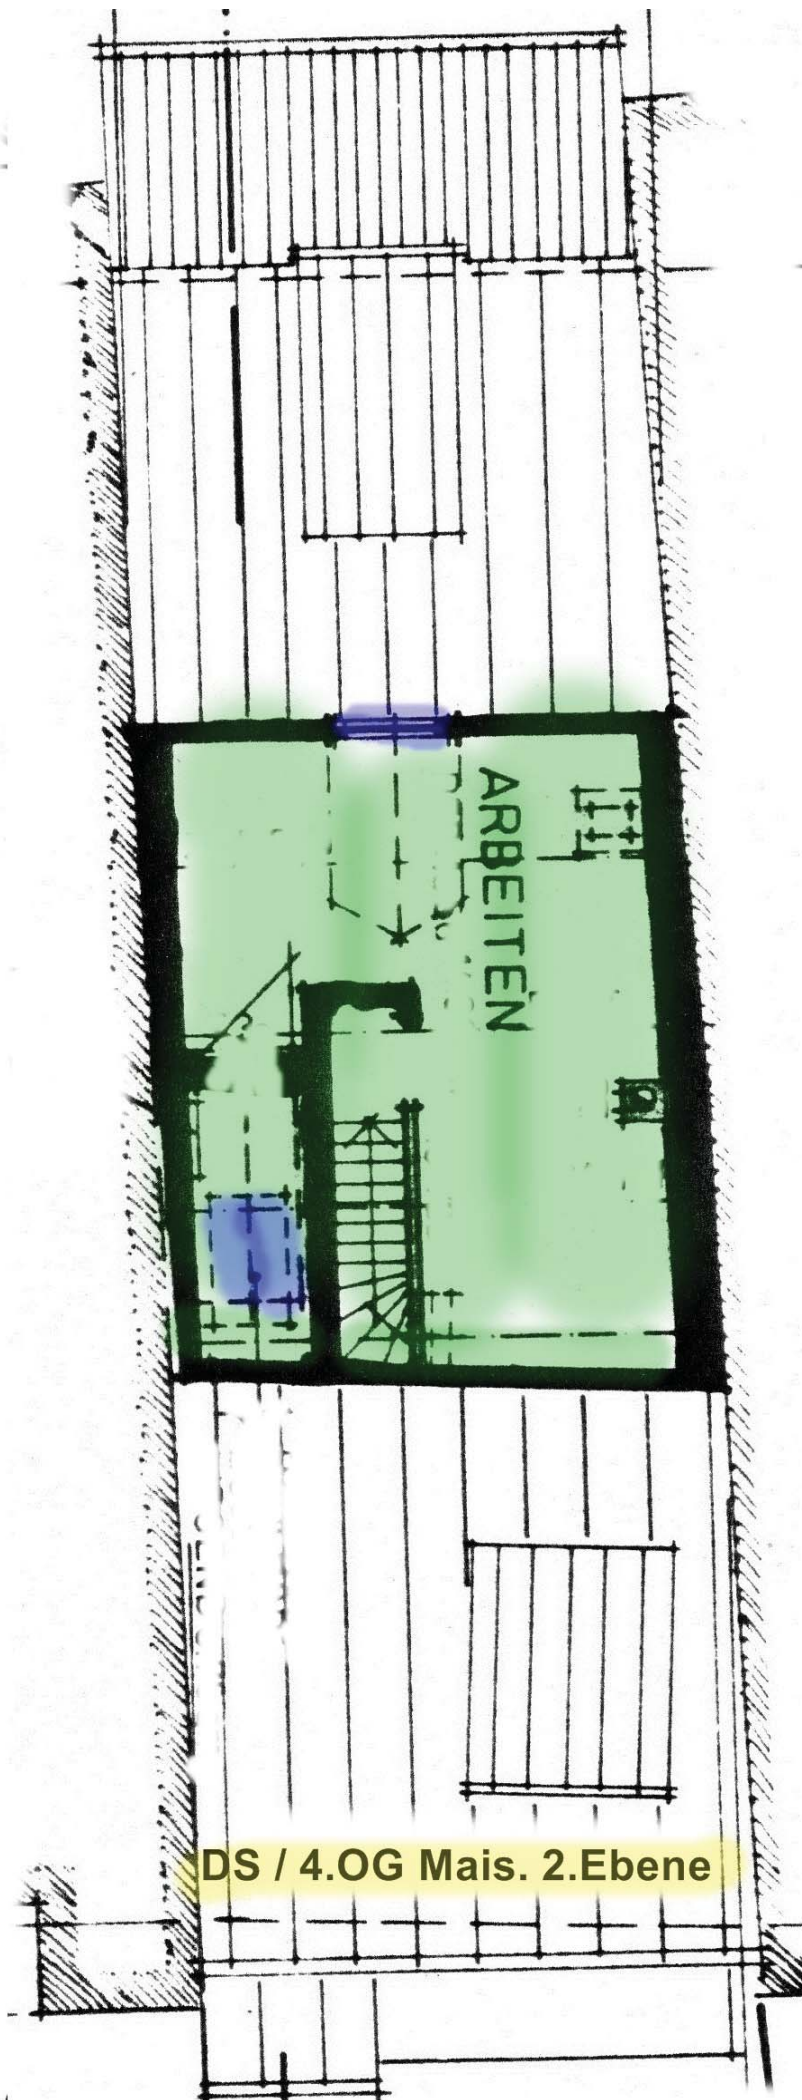

DS / 4.OG Mais. 2.Ebene

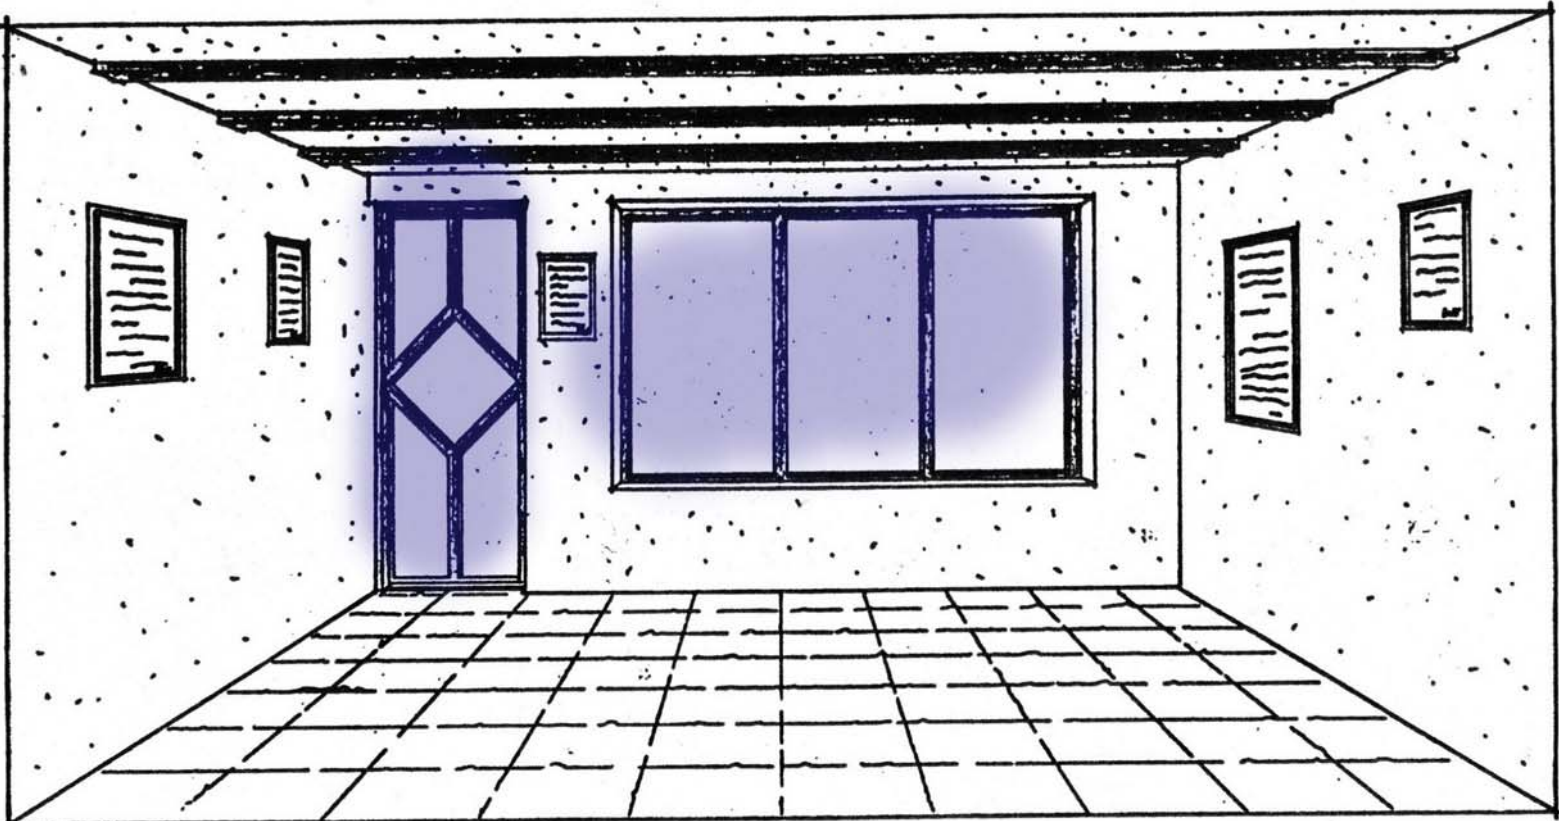

ZUR HERRENSTRASSE

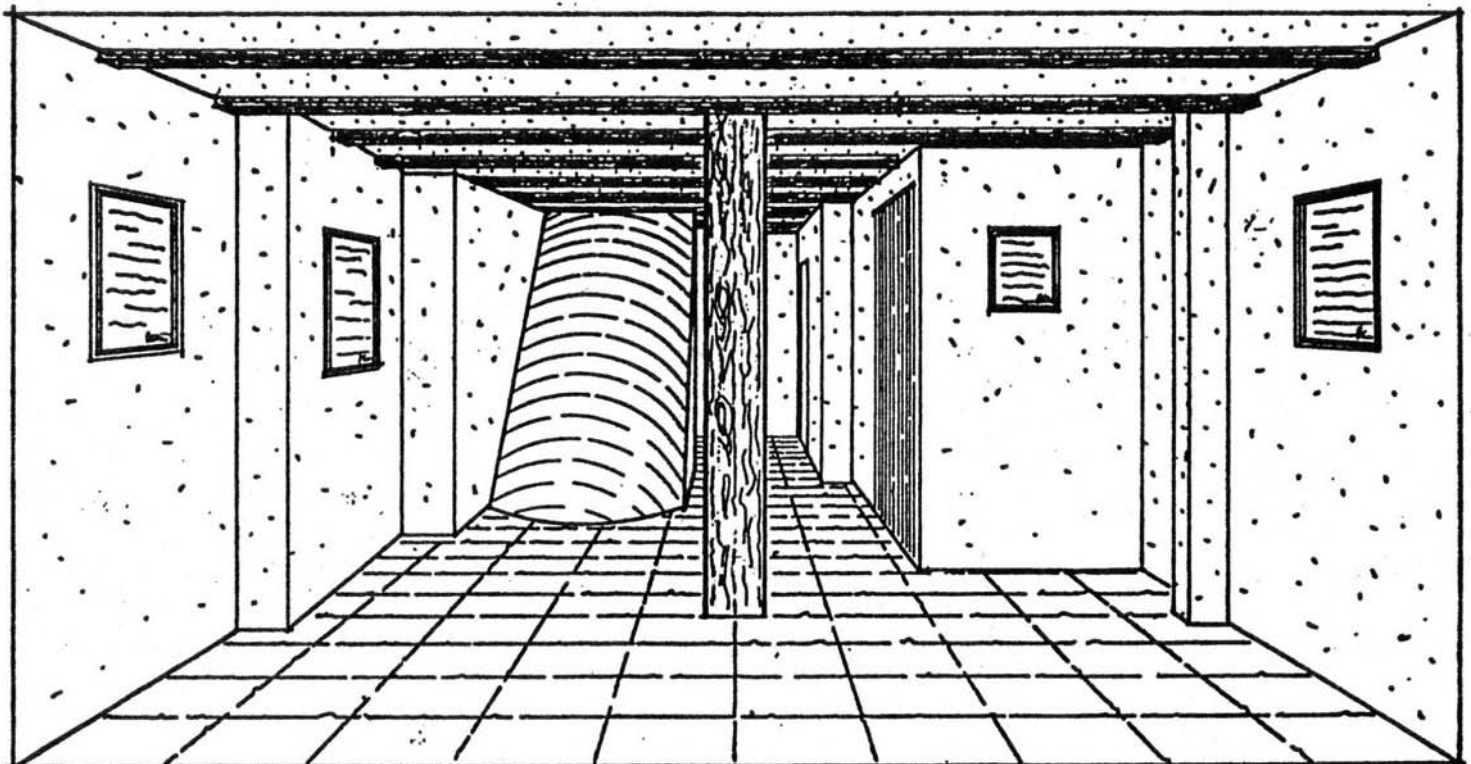

VON DER EINGANGSSEITE