




Lageplan:

88214 RV-Weißenau, Franz-Schmuzer-Weg 3

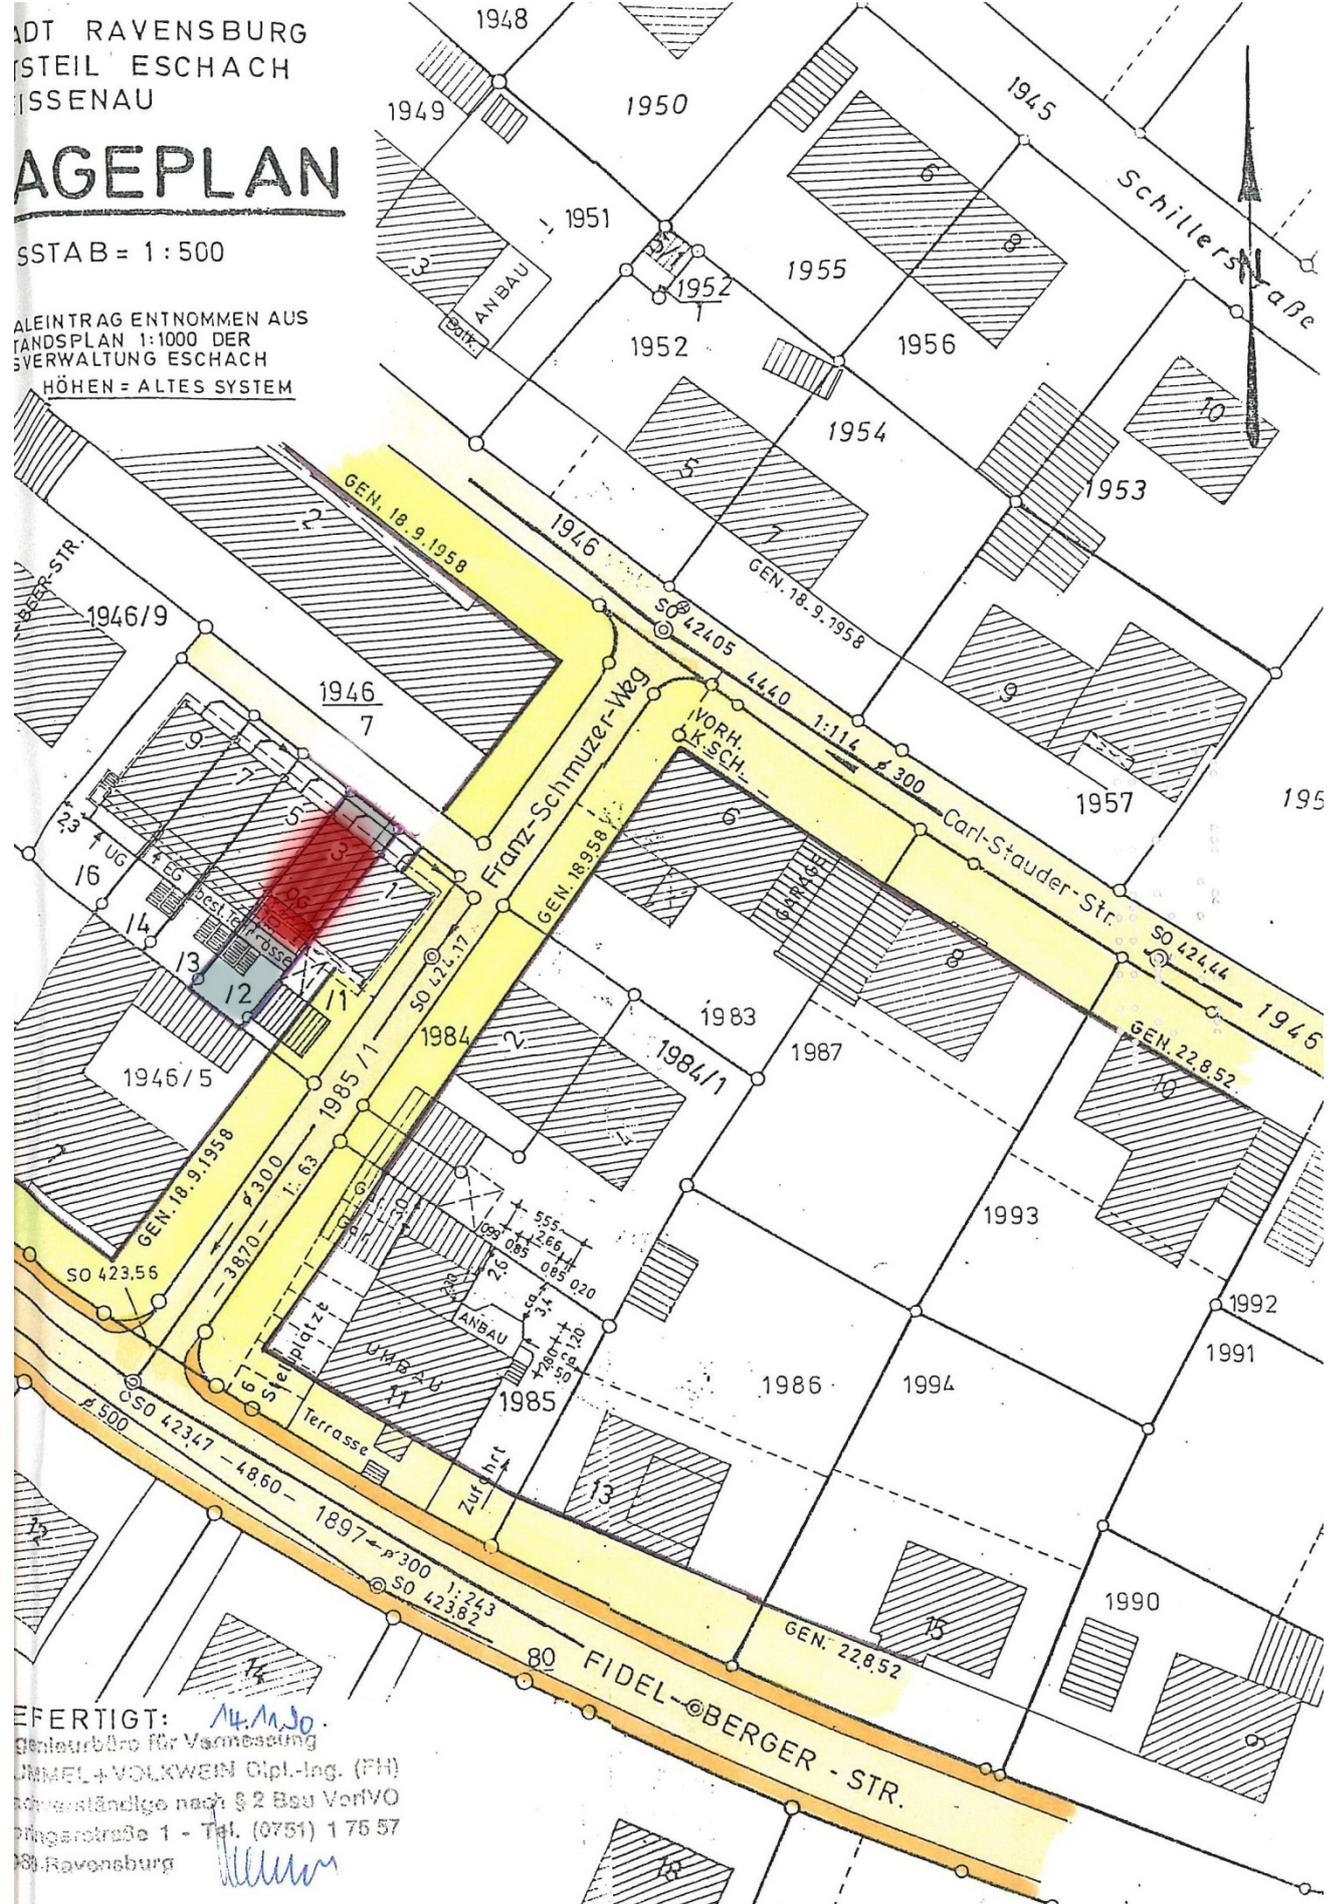

STADT RAVENSBURG
GEMEINSCHAFTSSTADT ESCHACH
WEIßENAU


LAGEPLAN

MASSSTAB = 1:500


ALLEINENTRAG ENTNOMMEN AUS
LIEGENDSPLAN 1:1000 DER
VERWALTUNG ESCHACH
HÖHEN = ALTES SYSTEM

VERFERTIGT: *M. M. J.*
Genieurbüro für Vermessung
JIMMEL + VOLKWEIN Dipl.-Ing. (FH)
Schwerfstände nach § 2 BauVerfVO
Prüfungsstraße 1 - Tel. (0751) 1 75 57
8800 Ravensburg


ANSICHTEN

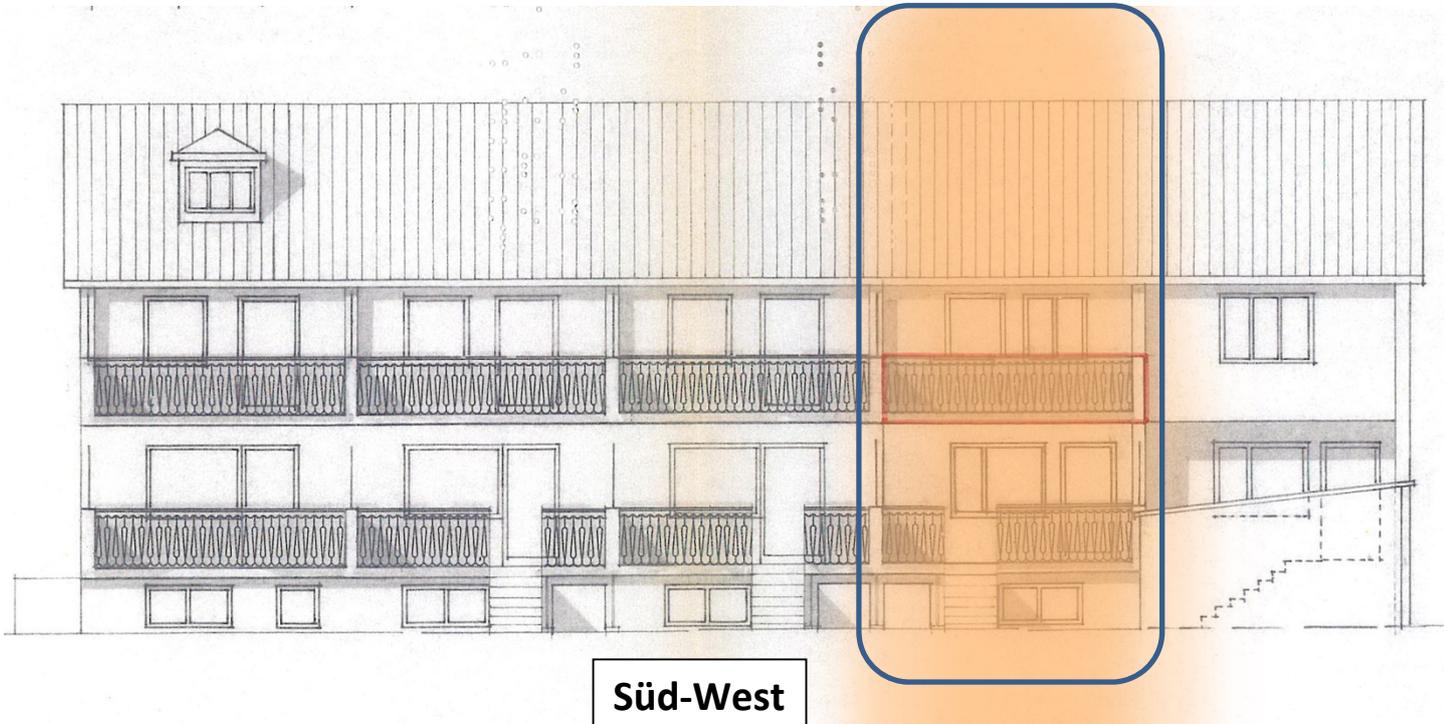


GRUNDRISSE (Übersichten)

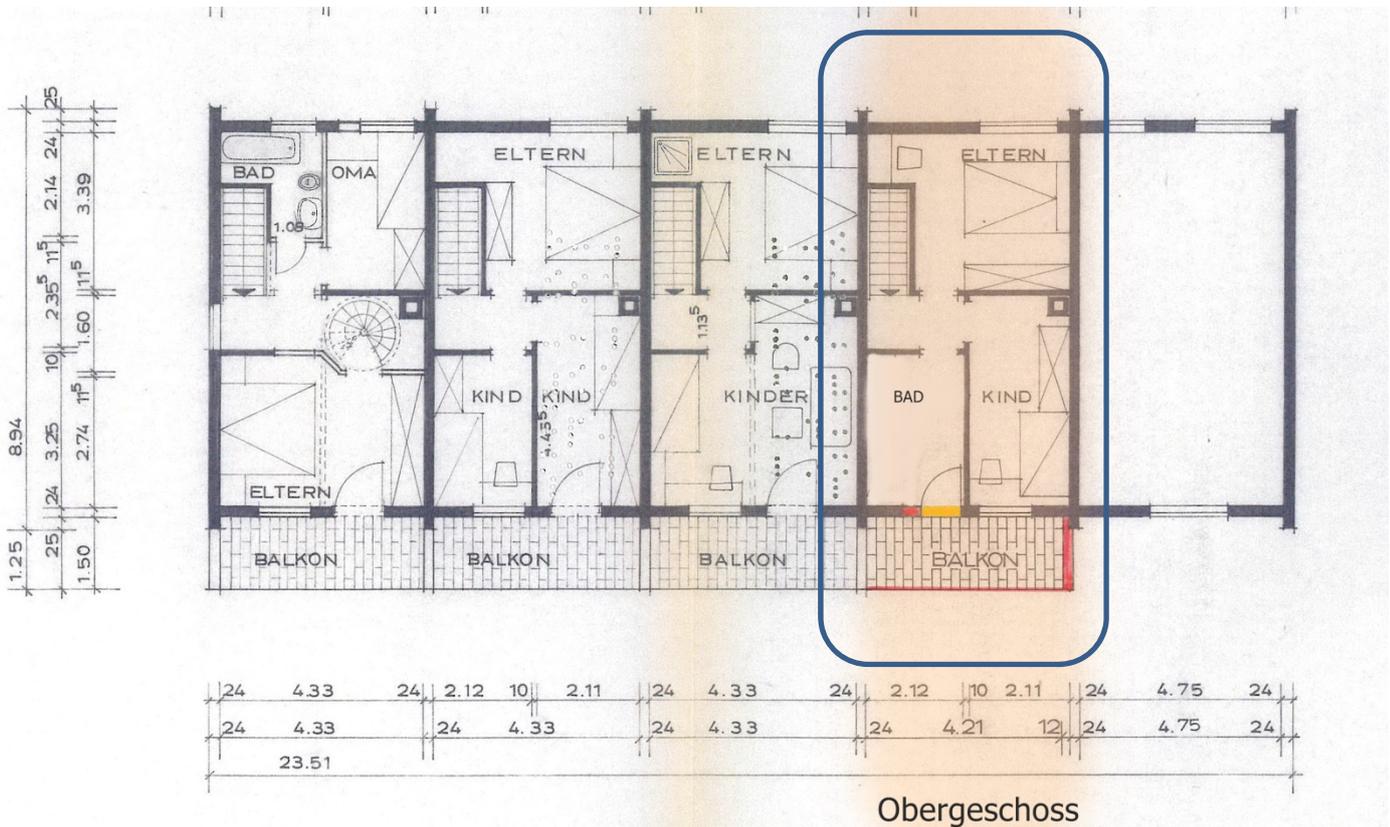

GRUNDRISSE (Übersichten)

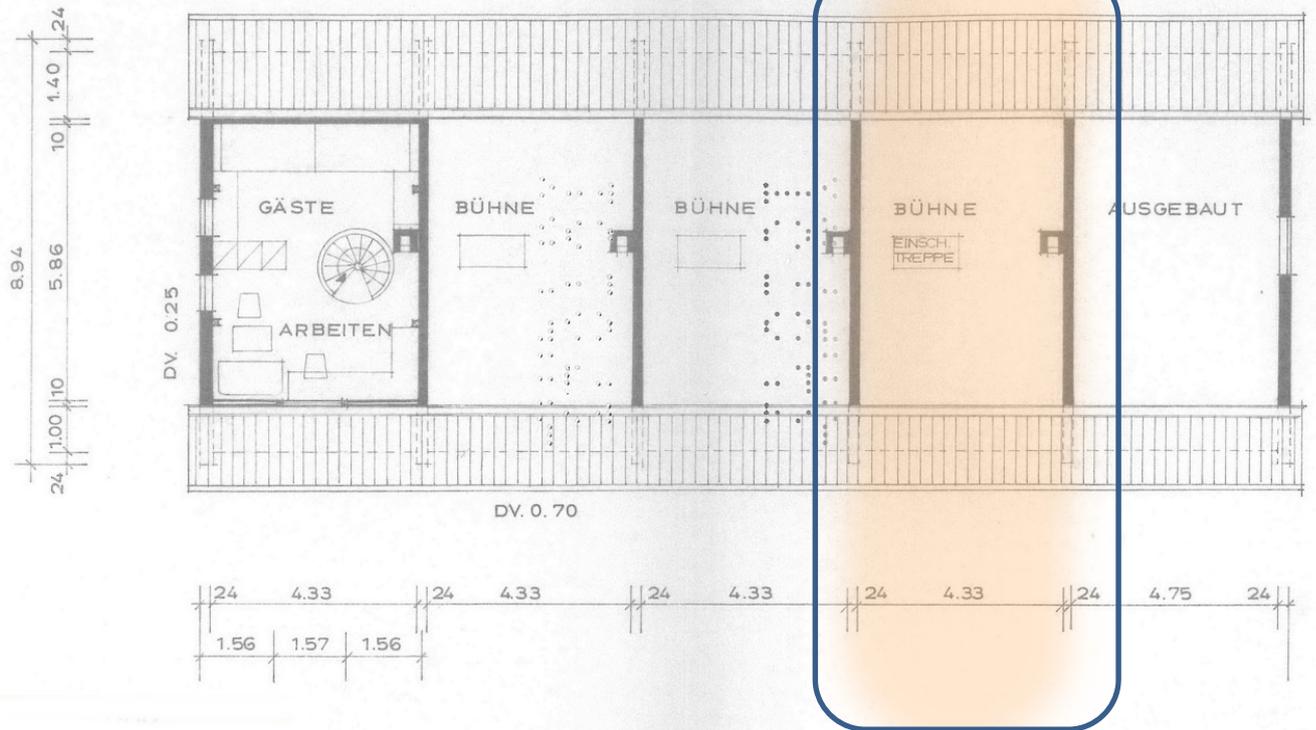

Dachgeschoss

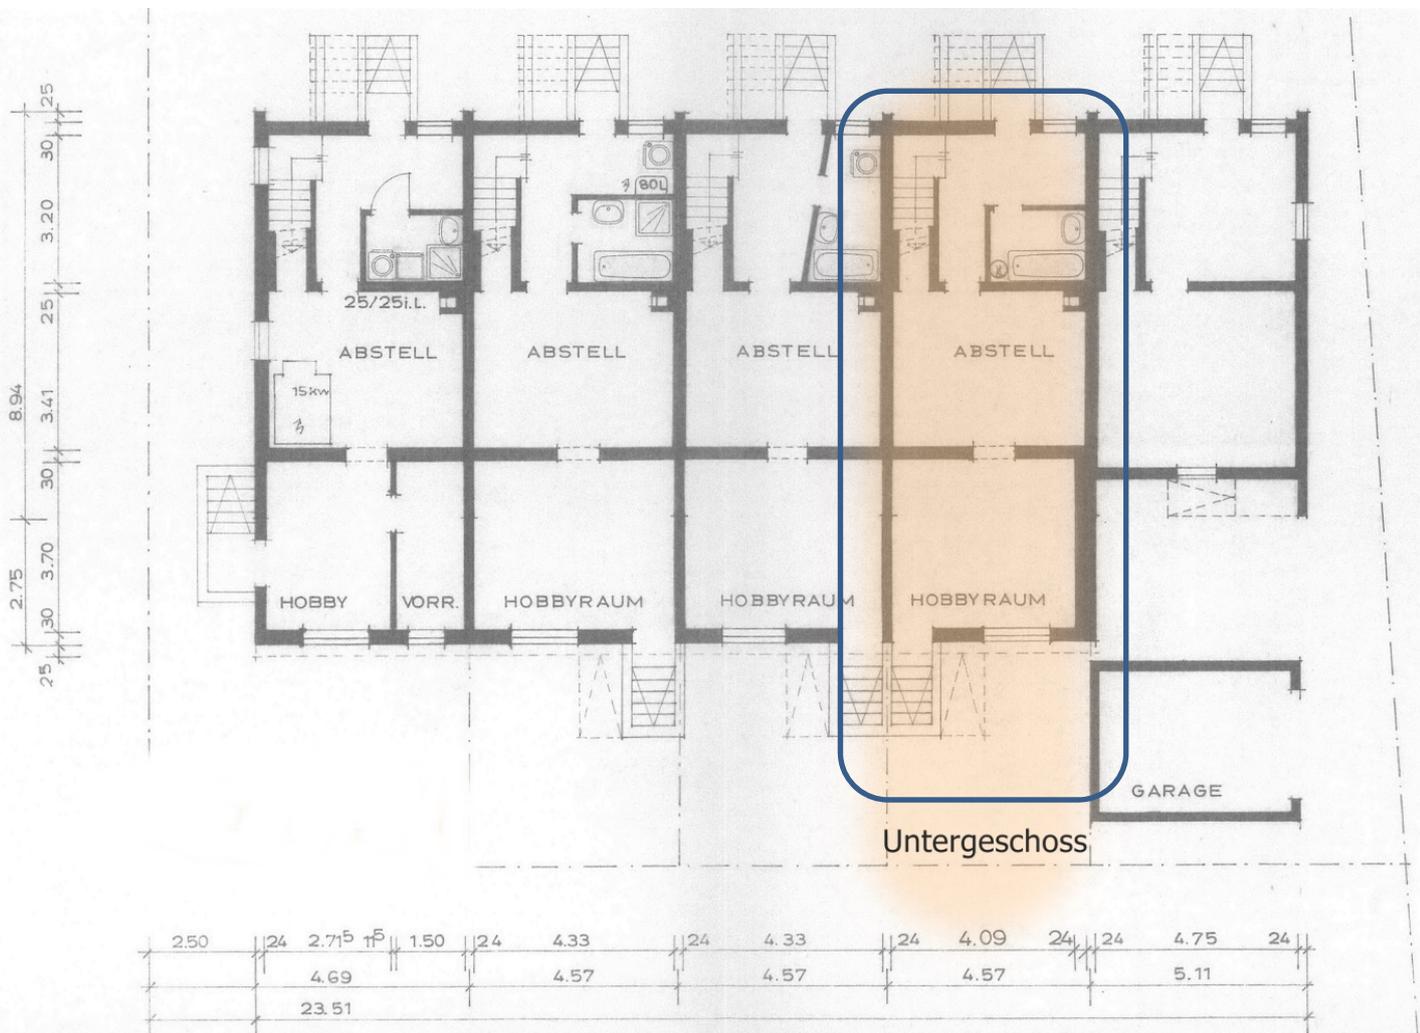

Untergeschoss

