



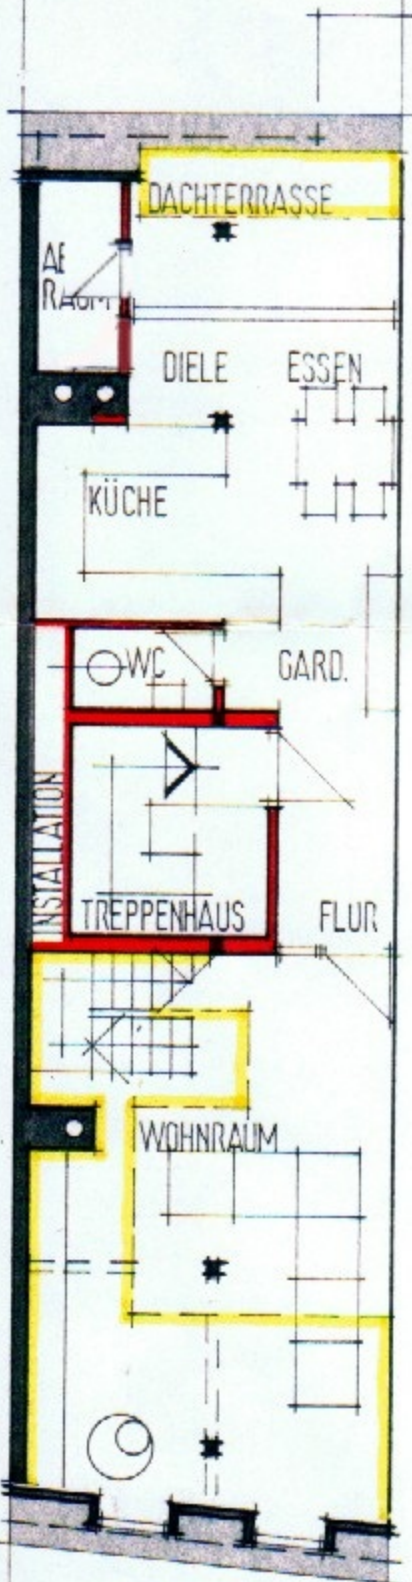

DACHGESCHOSS

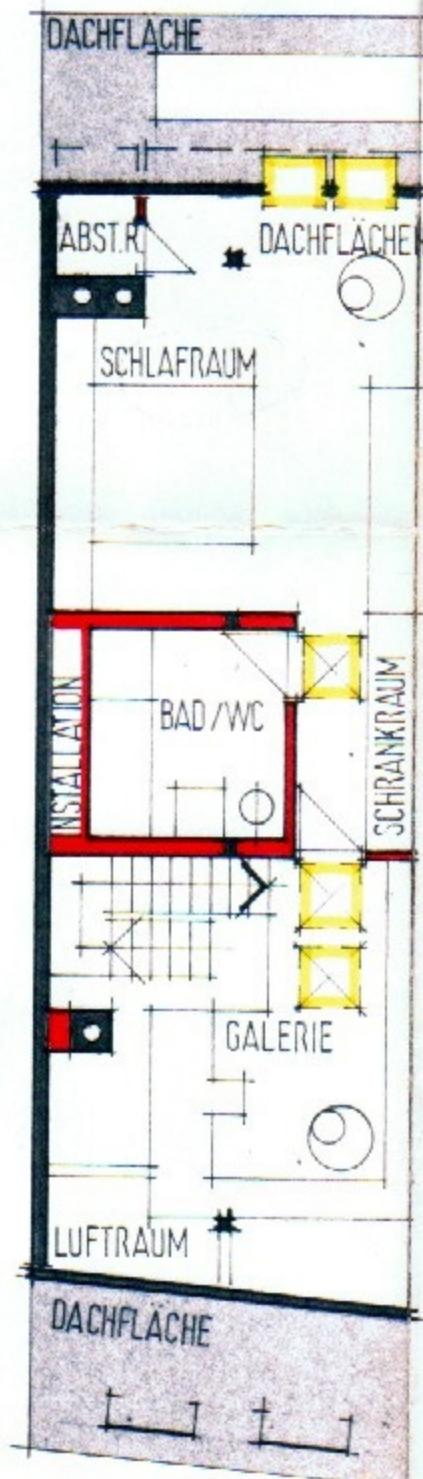

GALERIEGESCHOSS



RENOVIERUNG

HAUS MARIENPL
RAVENSBURG

GRUNDRISSE

LICHTKUPPELN

