


4-Zimmer-Wohnung mit Balkon

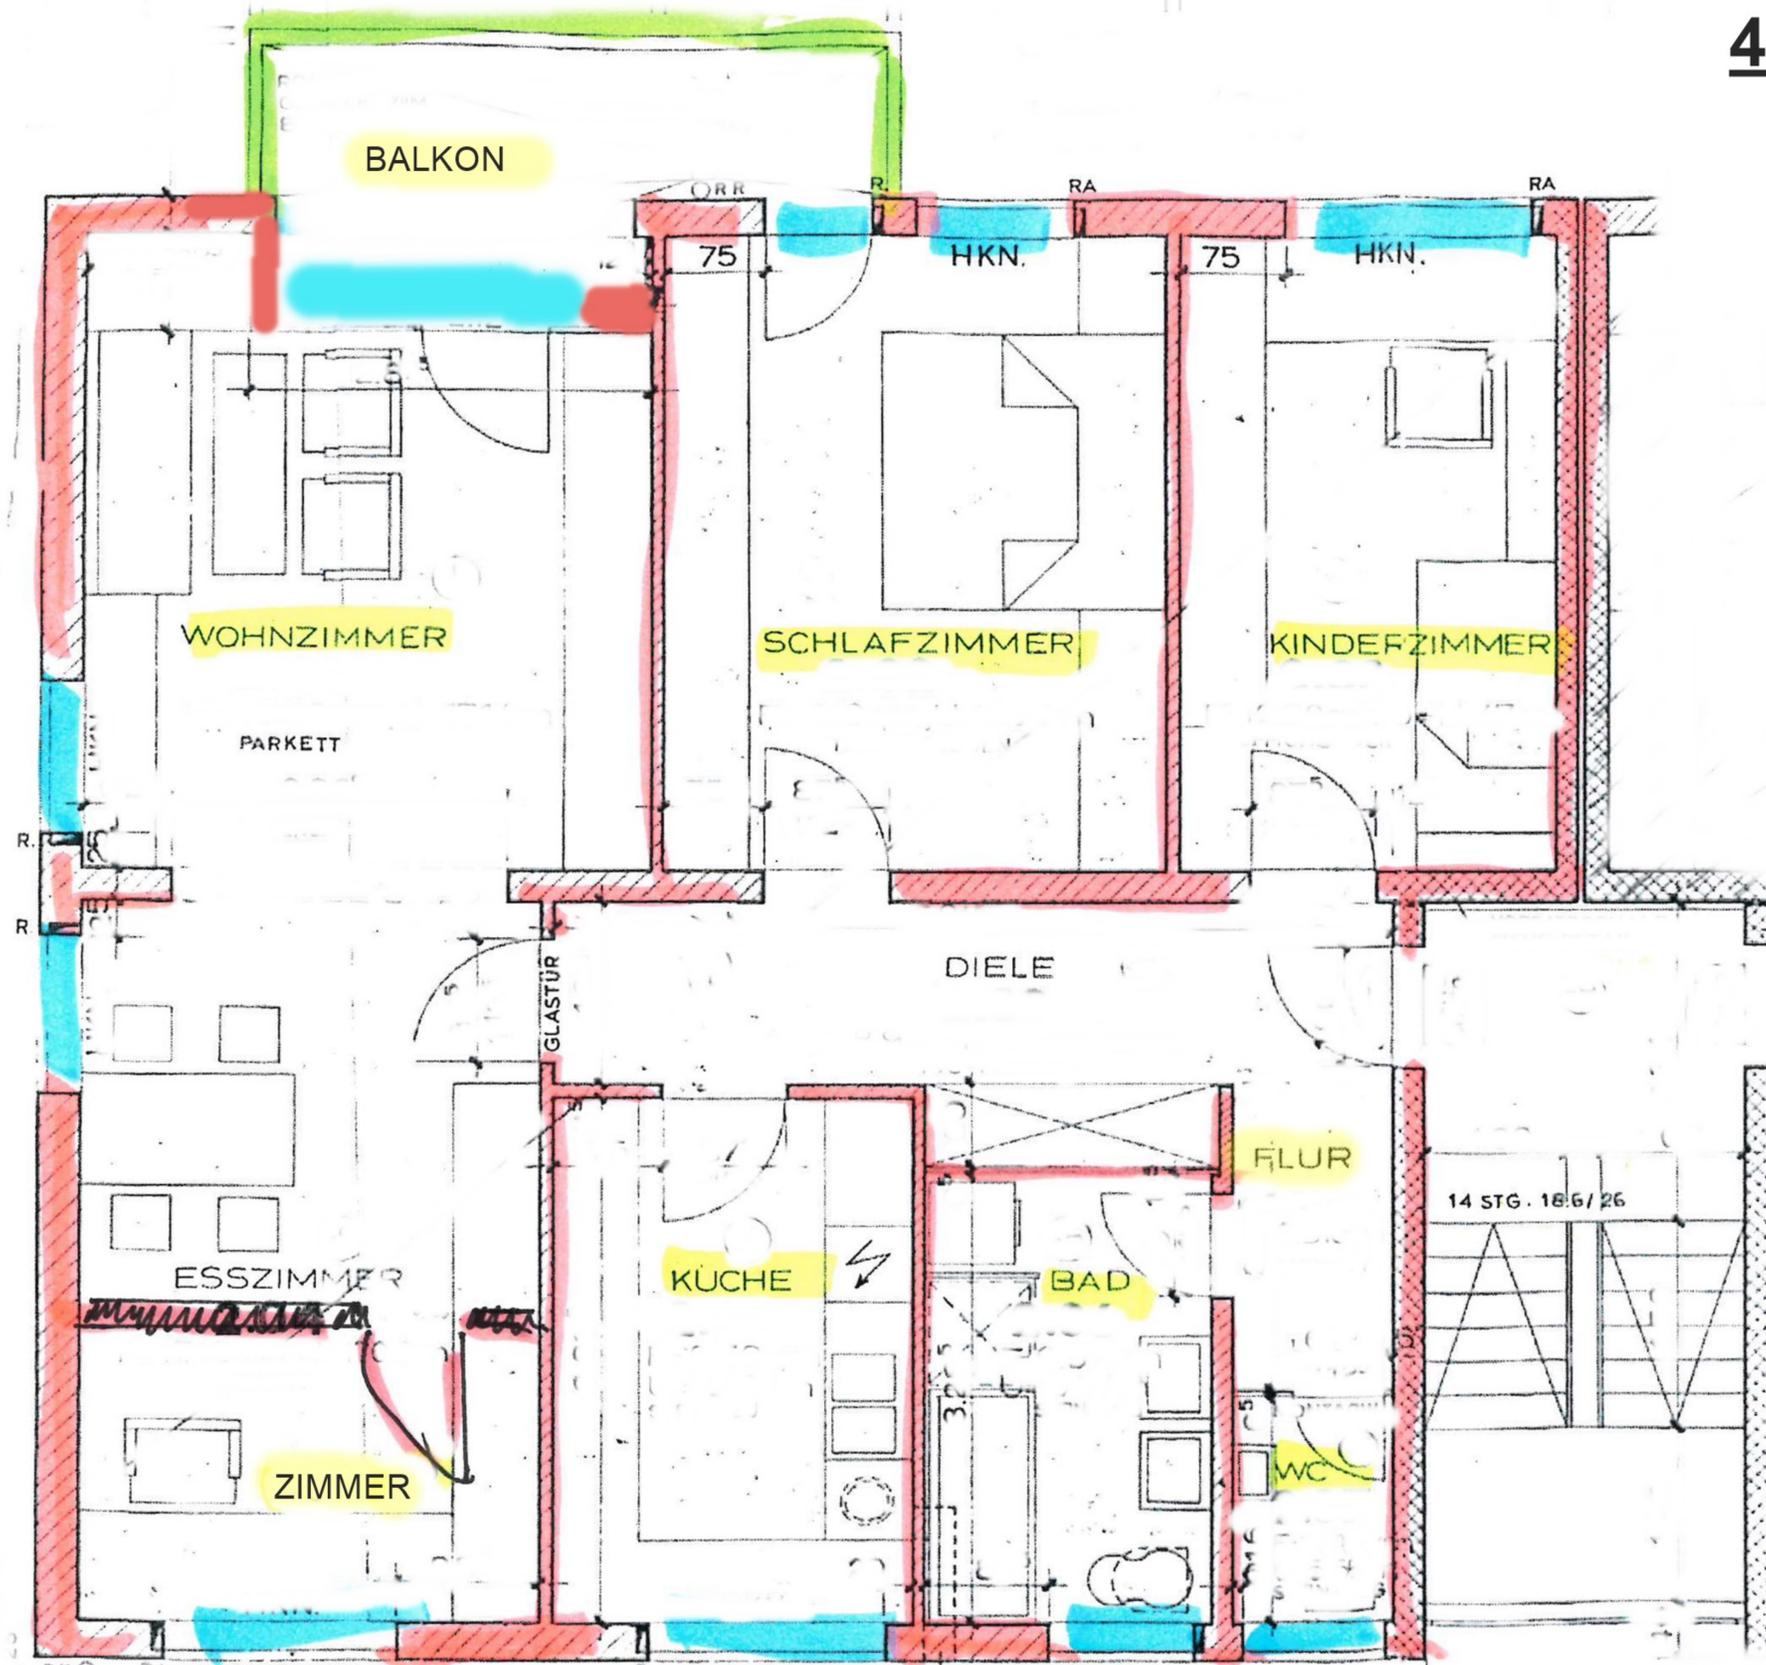

88250 Weingarten "Oberstadt" Zweierweg1

- ca. 93,8 m²
- im 2. Obergeschoss

- + Keller (mit Strom/Licht)
- + großer Bühnenraum
- + Einzelgarage (mit Strom/Licht)
- + Stellplatz davor
- + inkl. "ältere" Einbauküche (ohne Kühlschrank)
- + Einbaugarderobenschrank in Diele/Flur
- + Wohnung frisch gestrichen