


Stadt: Ravensburg  
Gemarkung: Ravensburg  
Landkreis: Ravensburg

# Lageplan

ZEICHNERISCHER Teil zum Bauantrag gemäß § 4 LBOVVO

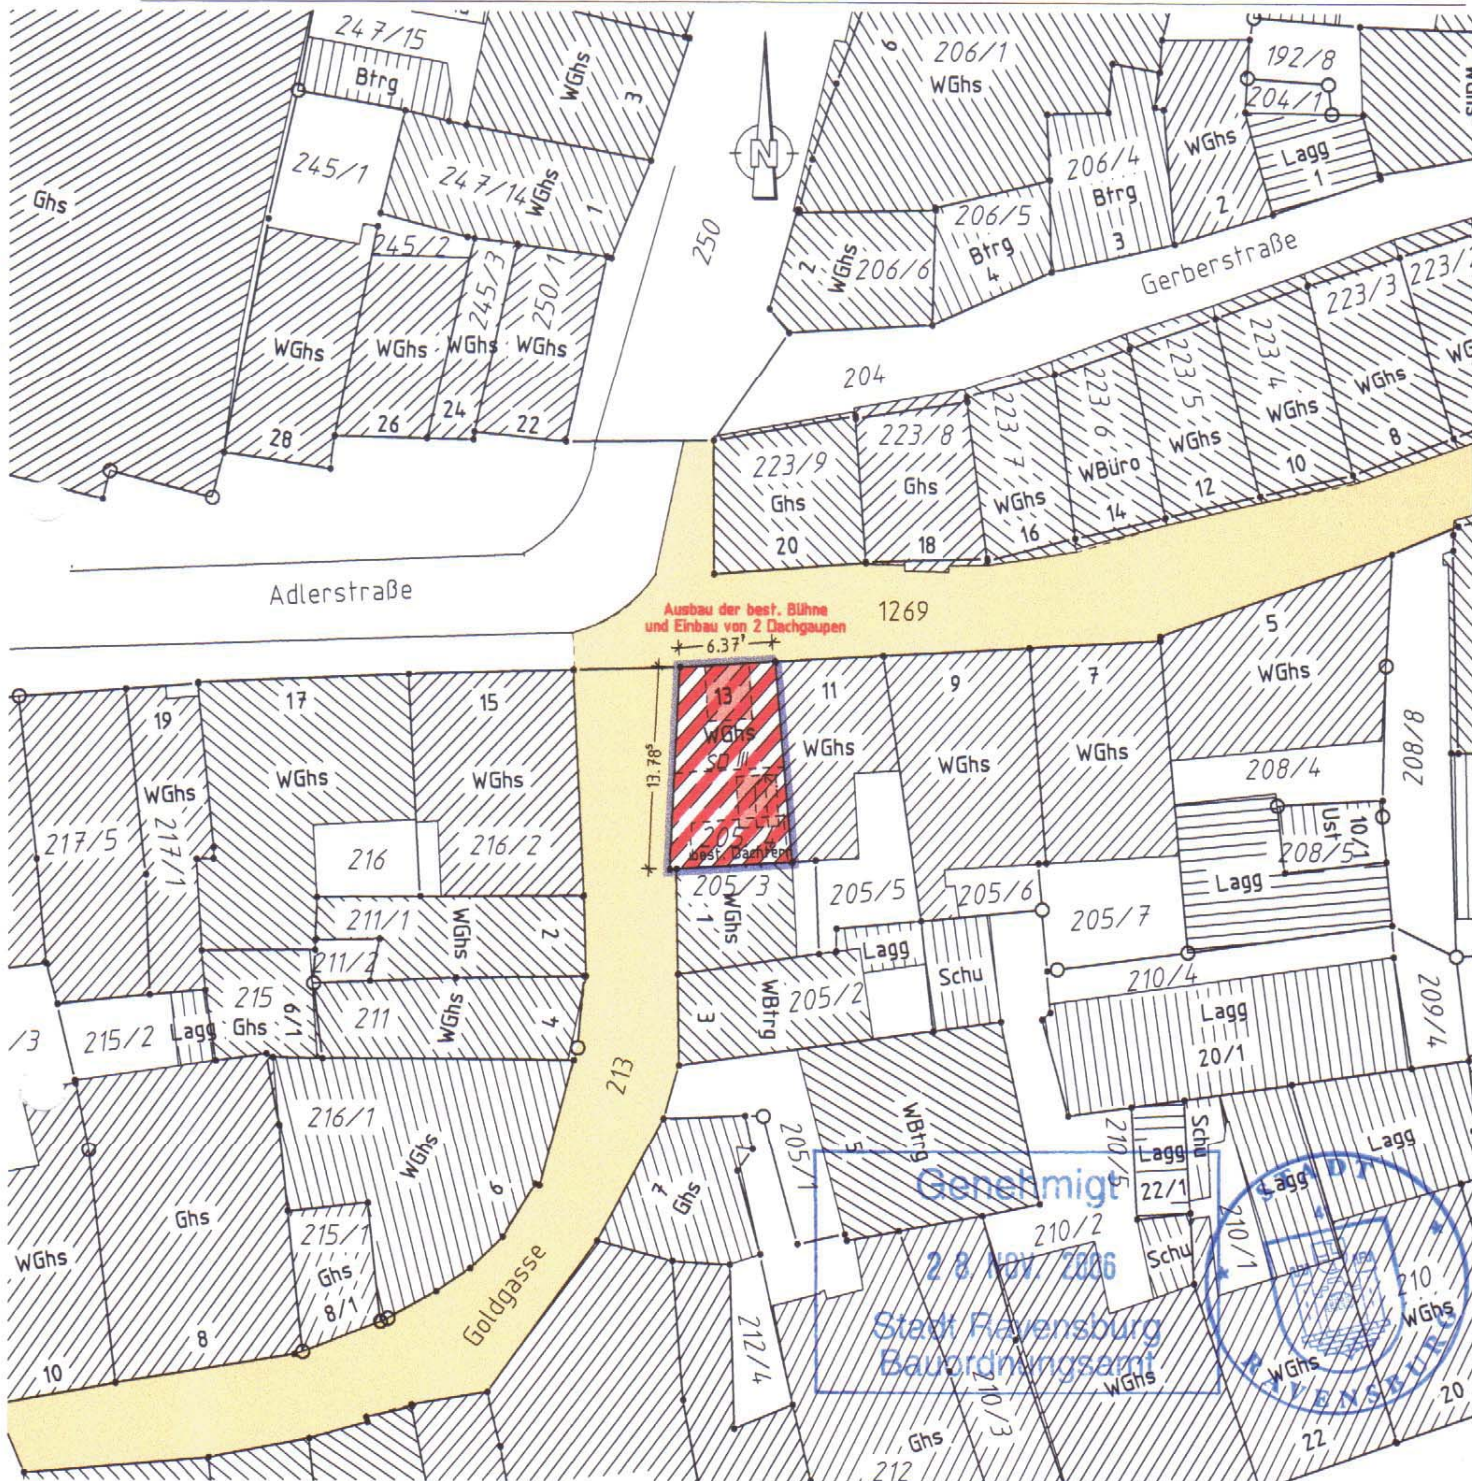

Evtl. unterirdische Leitungen und Bauten jeder Art sind nicht eingetragen

Auszug aus dem Liegenschaftskataster gefertigt und nach § 4 LBOVVO ausgearbeitet.

**M 1:500**

Vermessungsbüro Metzler  
staatl. gepr. Verm.techniker

Fronhofen, 17.08.2006

Ergetzweiler Hang 14  
88273 Fronhofen

Tel.: 07505/1655

*[Handwritten signature]*  
28. NOV. 2006