


1. Wohnungsgeschoss (Wohnen)

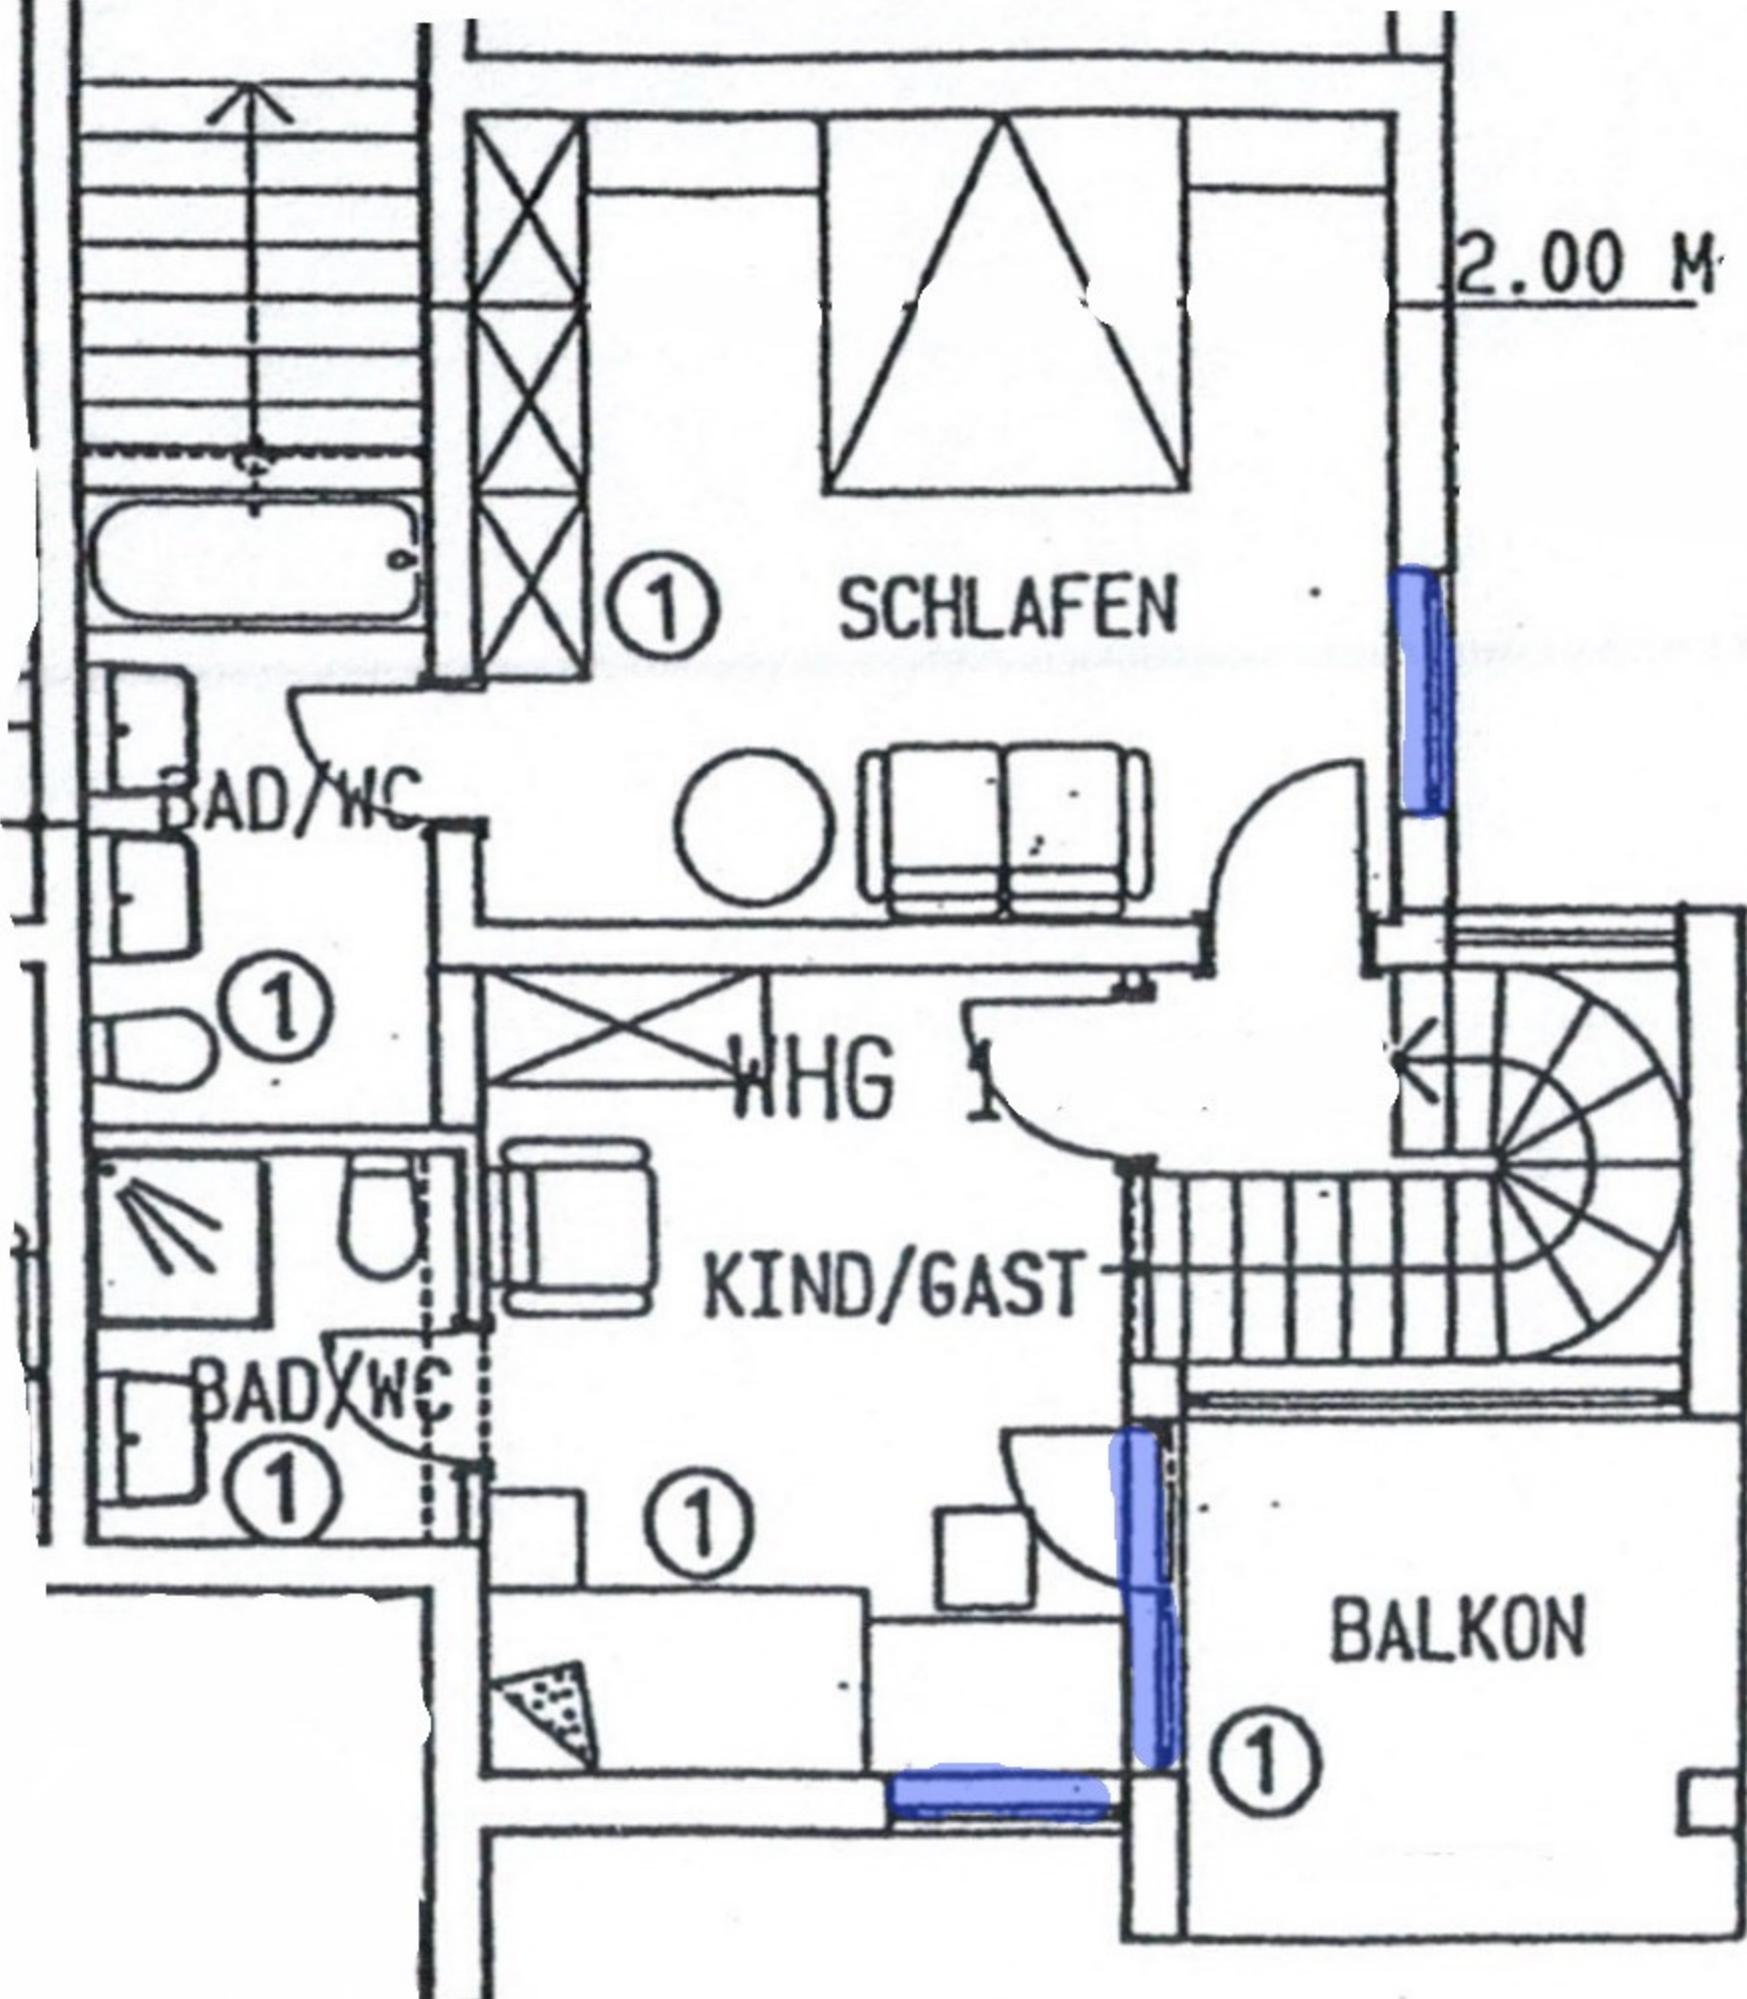

2. Wohnungsgeschoss (Schlafen)