


Wohnung
Wohnen
Essen
Schlafen
TERRASSE

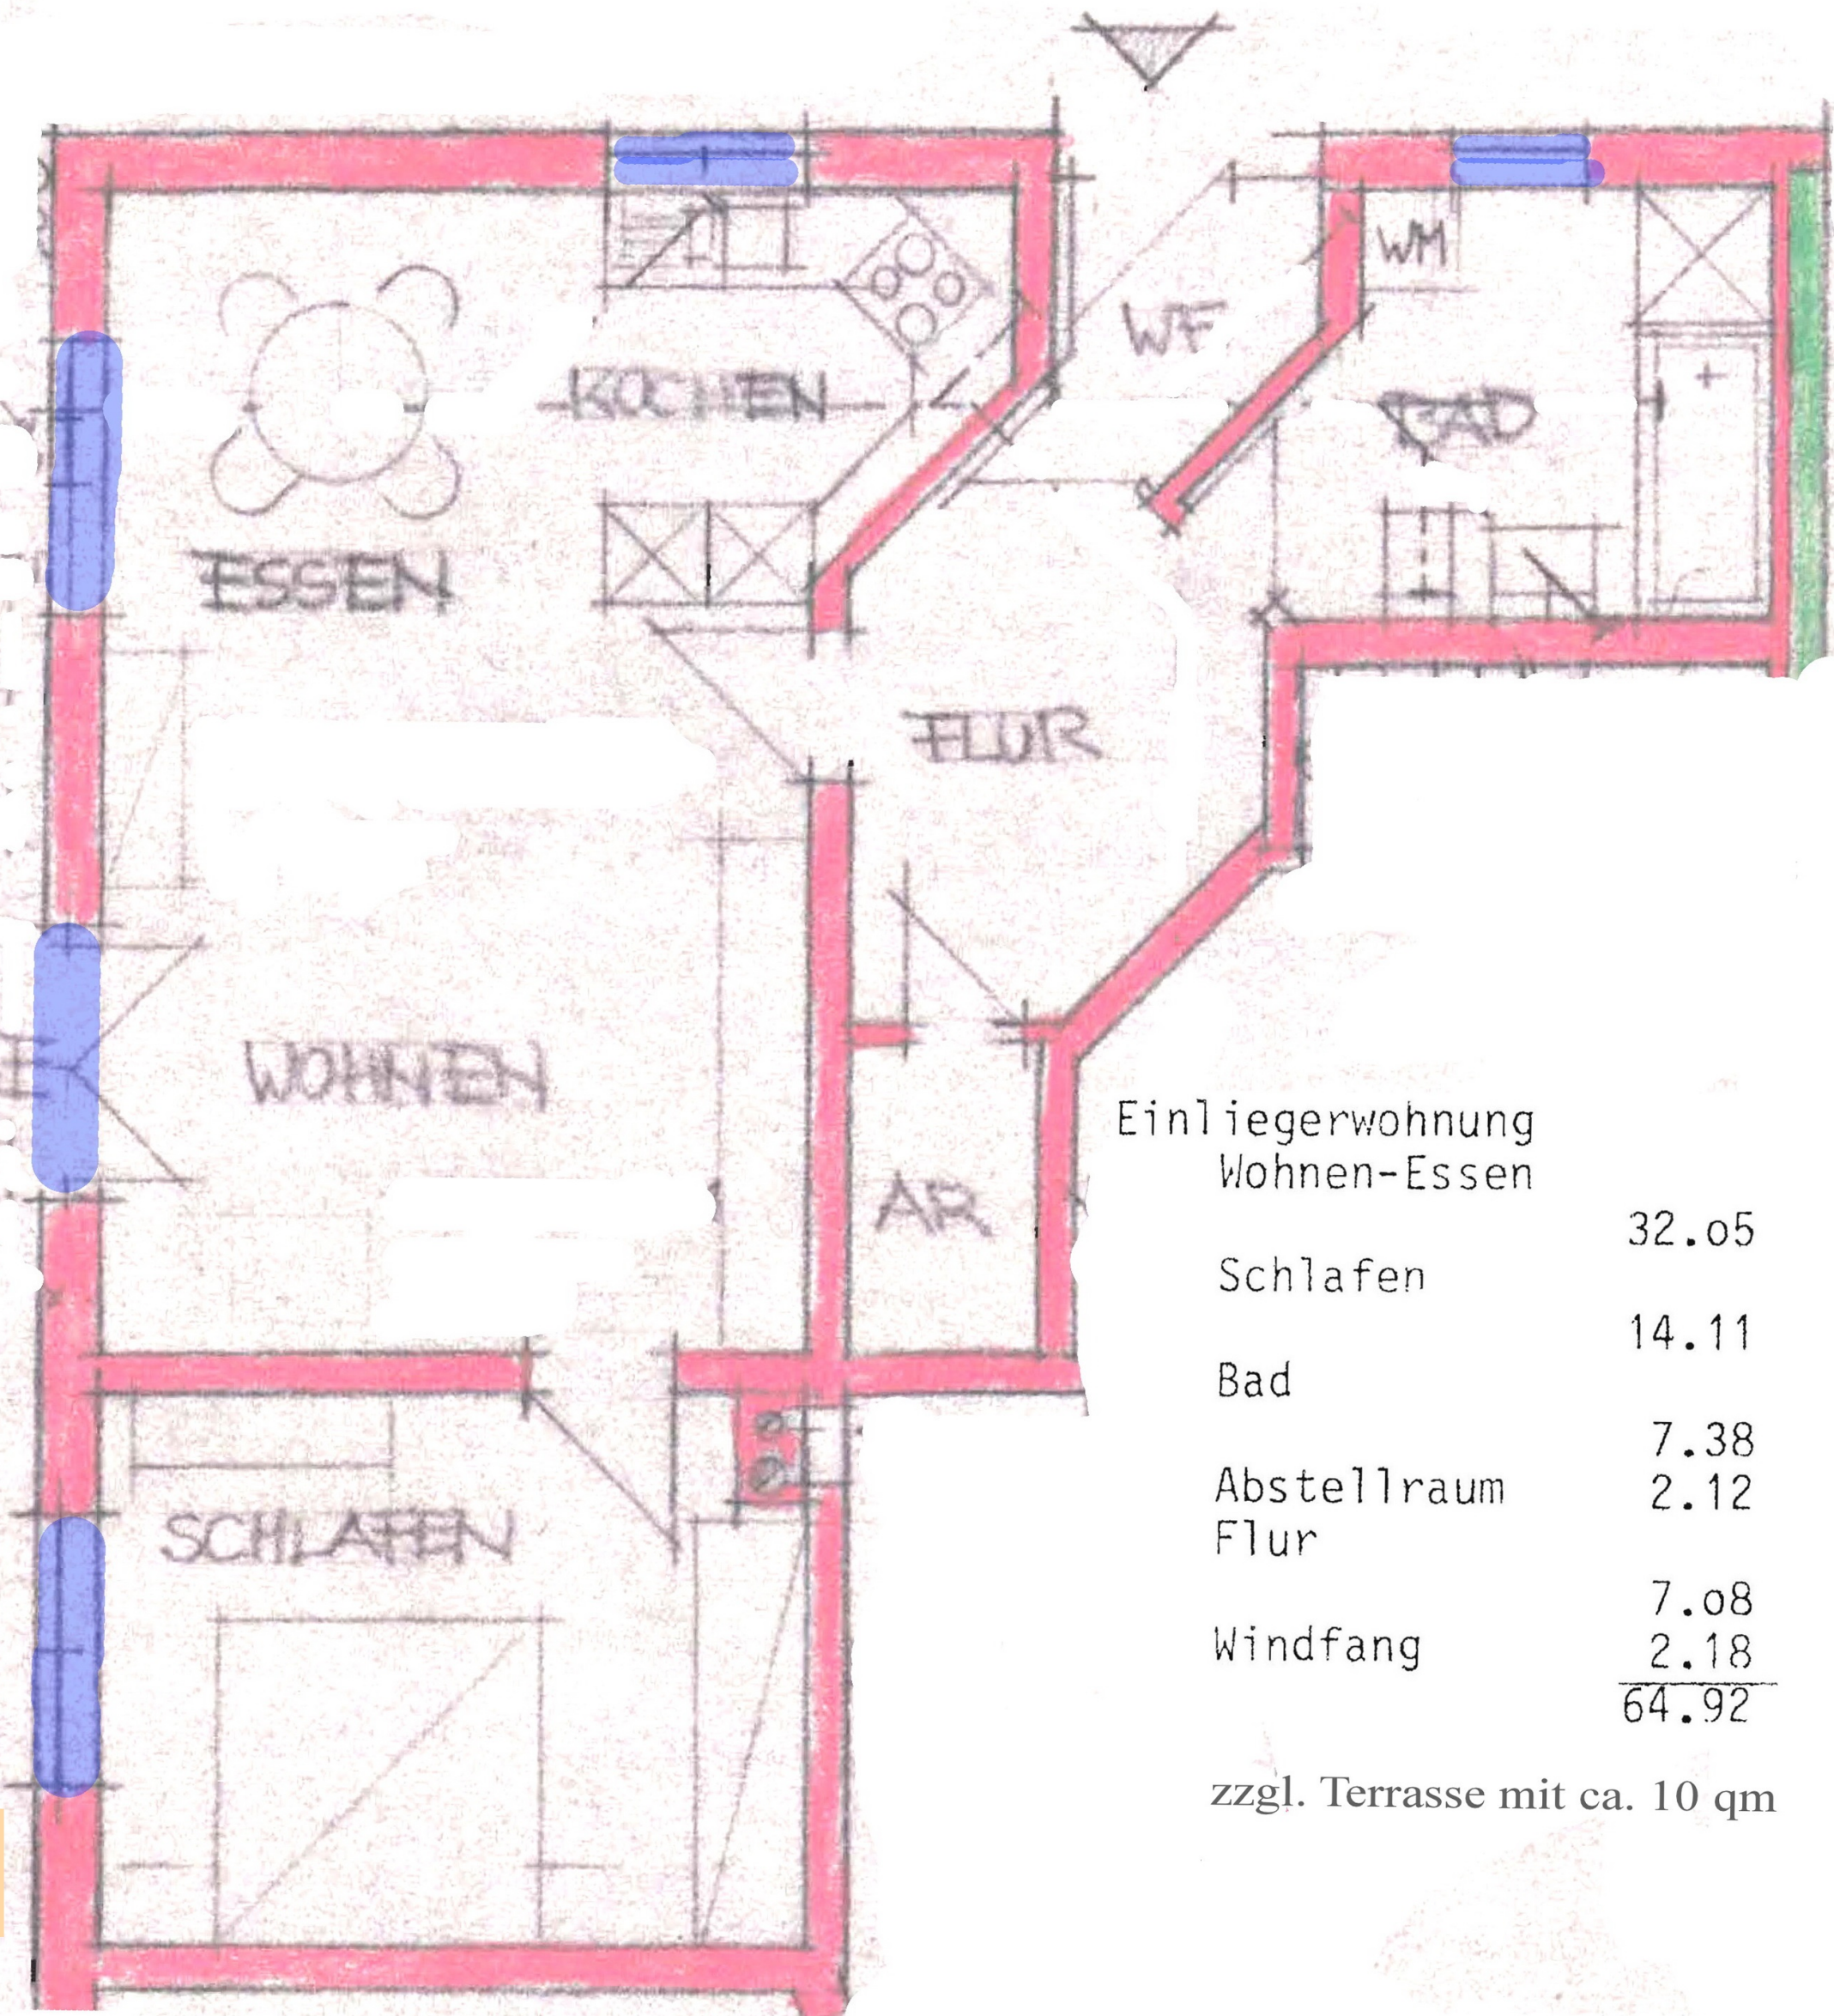

Einliegerwohnung	
Wohnen-Essen	
Schlafen	32.05
Bad	14.11
Abstellraum	7.38
Flur	2.12
Windfang	7.08
	2.18
	64.92

zzgl. Terrasse mit ca. 10 qm