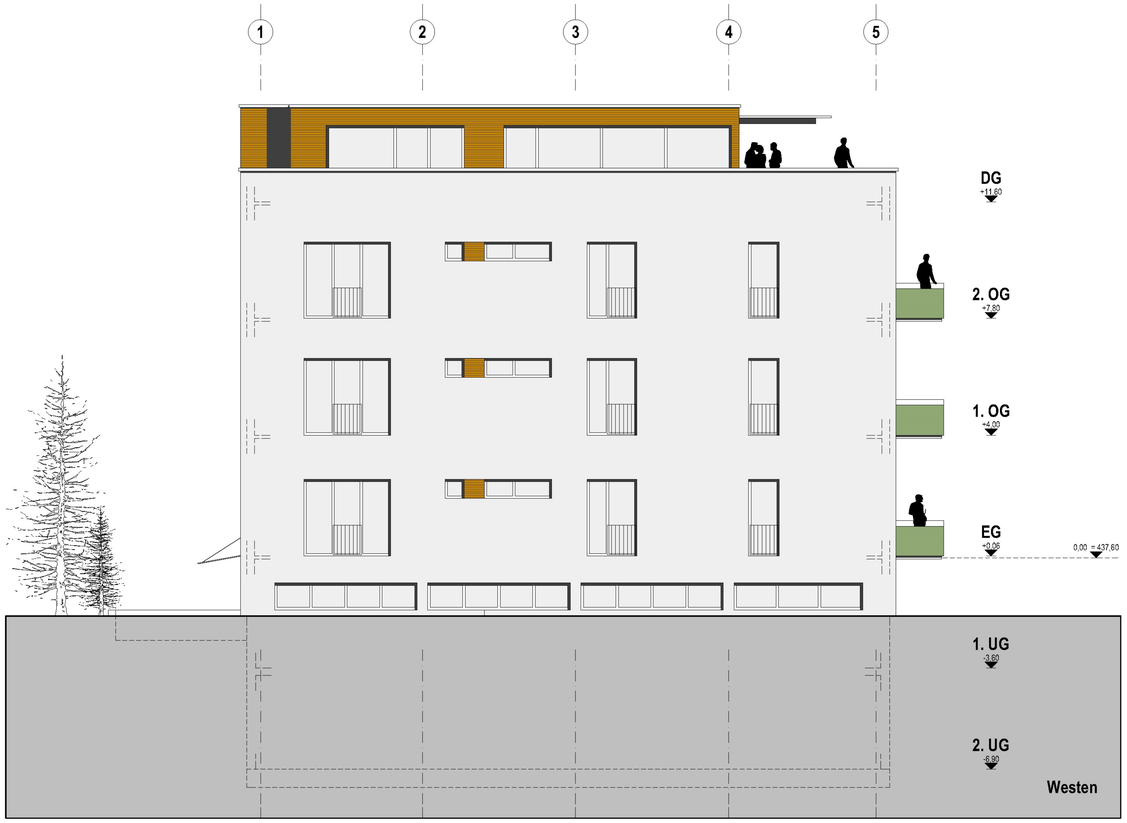

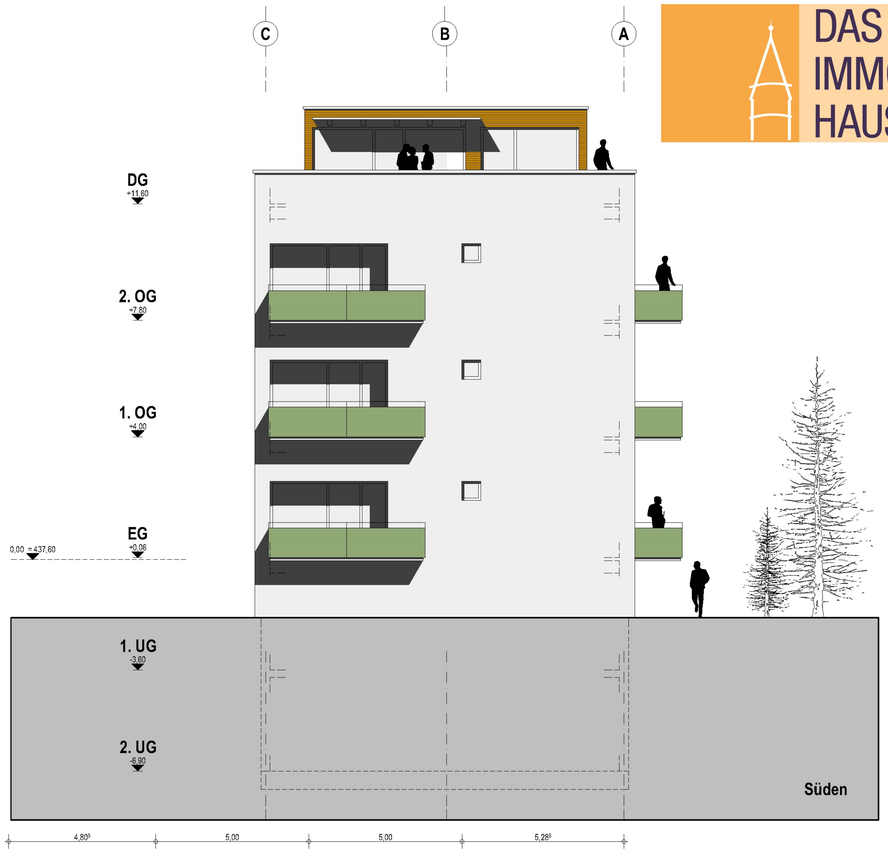

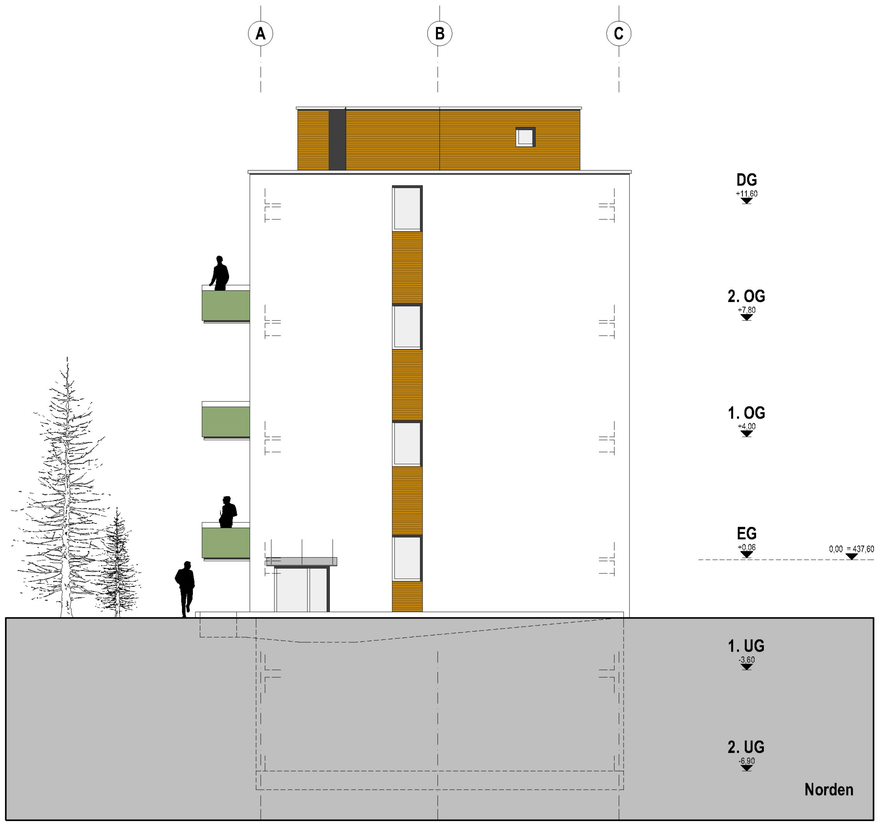

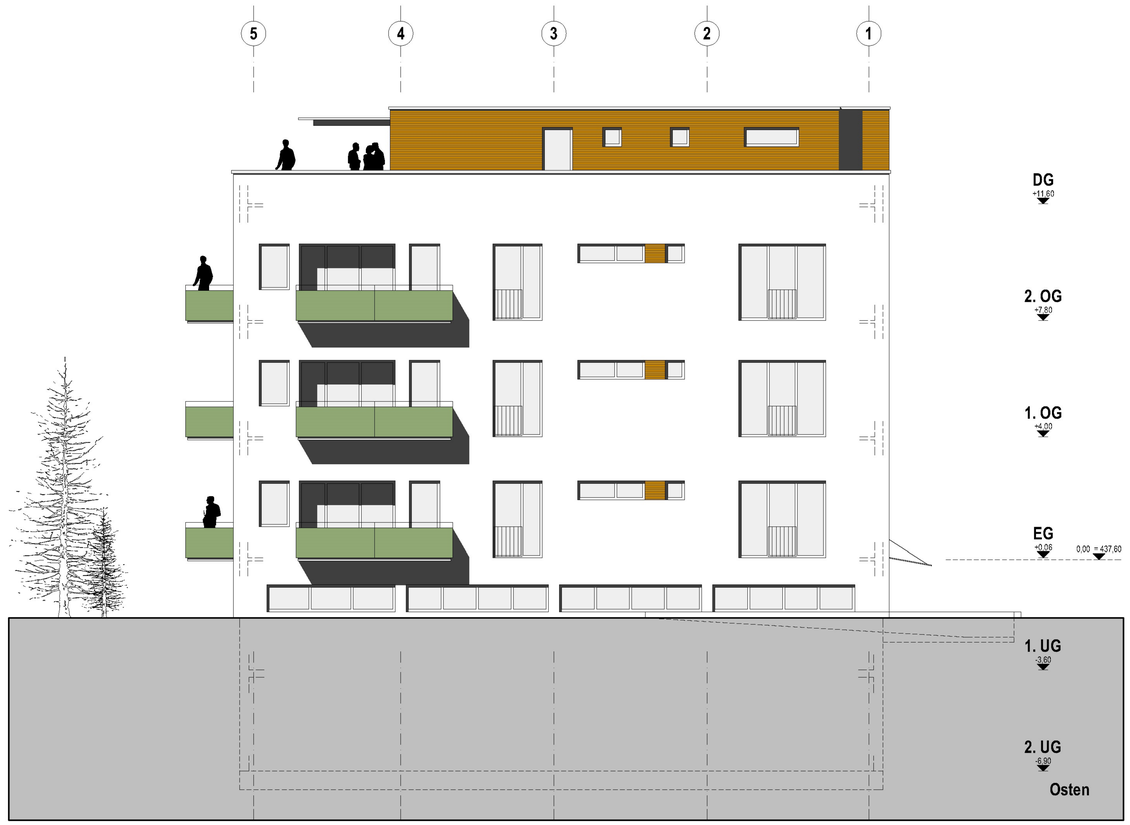

DAS IMMOBILIEN HAUS

Bauvorhaben :
Umnutzung eines besteh.
Bürogebäudes zu Wohnungen
Karlstrasse 12/1
88212 Ravensburg

Bauherr :
Rothfuss GmbH
Bachstrasse 58
88214 Ravensburg

Ansichten

Maßstab :
1 : 100

Datum :
12. 06. 2015

Planung :
Edgar Riegger
Freier Architekt
Kornweg 6
88377 Riedhausen
Tel. (07587) 9124 Fax. 9125
Mobil (0171) 4734118
Mail edgar.riegger@t-online.de

DAS IMMOBILIEN HAUS

Bauvorhaben :
Umnutzung eines besteh.
Bürogebäudes zu Wohnungen
Karlstrasse 12/1
88212 Ravensburg

Bauherr :
Rothfuss GmbH
Bachstrasse 58
88214 Ravensburg

Erdgeschoss

Maßstab :
1 : 100

Datum :
12. 06. 2015

Planung :
Edgar Riegger
Freier Architekt
Kornweg 6
88377 Riedhausen
Tel. (07587) 9124 Fax. 9125
Mobil (0171) 4734118
Mail edgar.riegger@t-online.de

DAS IMMOBILIEN HAUS

Bauvorhaben :
Umnutzung eines besteh.
Bürogebäudes zu Wohnungen
Karlstrasse 12/1
88212 Ravensburg

Bauherr :
Rothfuss GmbH
Bachstrasse 58
88214 Ravensburg

1. Obergeschoss

Maßstab :
1 : 100

Datum :
12. 06. 2015

Planung :
Edgar Riegger
Freier Architekt
Kornweg 6
88377 Riedhausen
Tel. (07587) 9124 Fax. 9125
Mobil (0171) 4734118
Mail edgar.riegger@t-online.de

DAS IMMOBILIEN HAUS

Bauvorhaben :
Umnutzung eines besteh.
Bürogebäudes zu Wohnungen
Karlstrasse 12/1
88212 Ravensburg

Bauherr :
Rothfuss GmbH
Bachstrasse 58
88214 Ravensburg

2. Obergeschoss

Maßstab :
1 : 100

Datum :
12. 06. 2015

Planung :
Edgar Riegger
Freier Architekt
Kornweg 6
88377 Riedhausen
Tel. (07587) 9124 Fax. 9125
Mobil (0171) 4734118
Mail edgar.riegger@t-online.de

DAS IMMOBILIEN HAUS

Bauvorhaben :
Umnutzung eines besteh.
Bürogebäudes zu Wohnungen
Karlstrasse 12/1
88212 Ravensburg

Bauherr :
Rothfuss GmbH
Bachstrasse 58
88214 Ravensburg

Dachgeschoss

Maßstab :
1 : 100

Datum :
12. 06. 2015

Planung :
Edgar Riegger
Freier Architekt
Kornweg 6
88377 Riedhausen
Tel. (07587) 9124 Fax. 9125
Mobil (0171) 4734118
Mail edgar.riegger@t-online.de

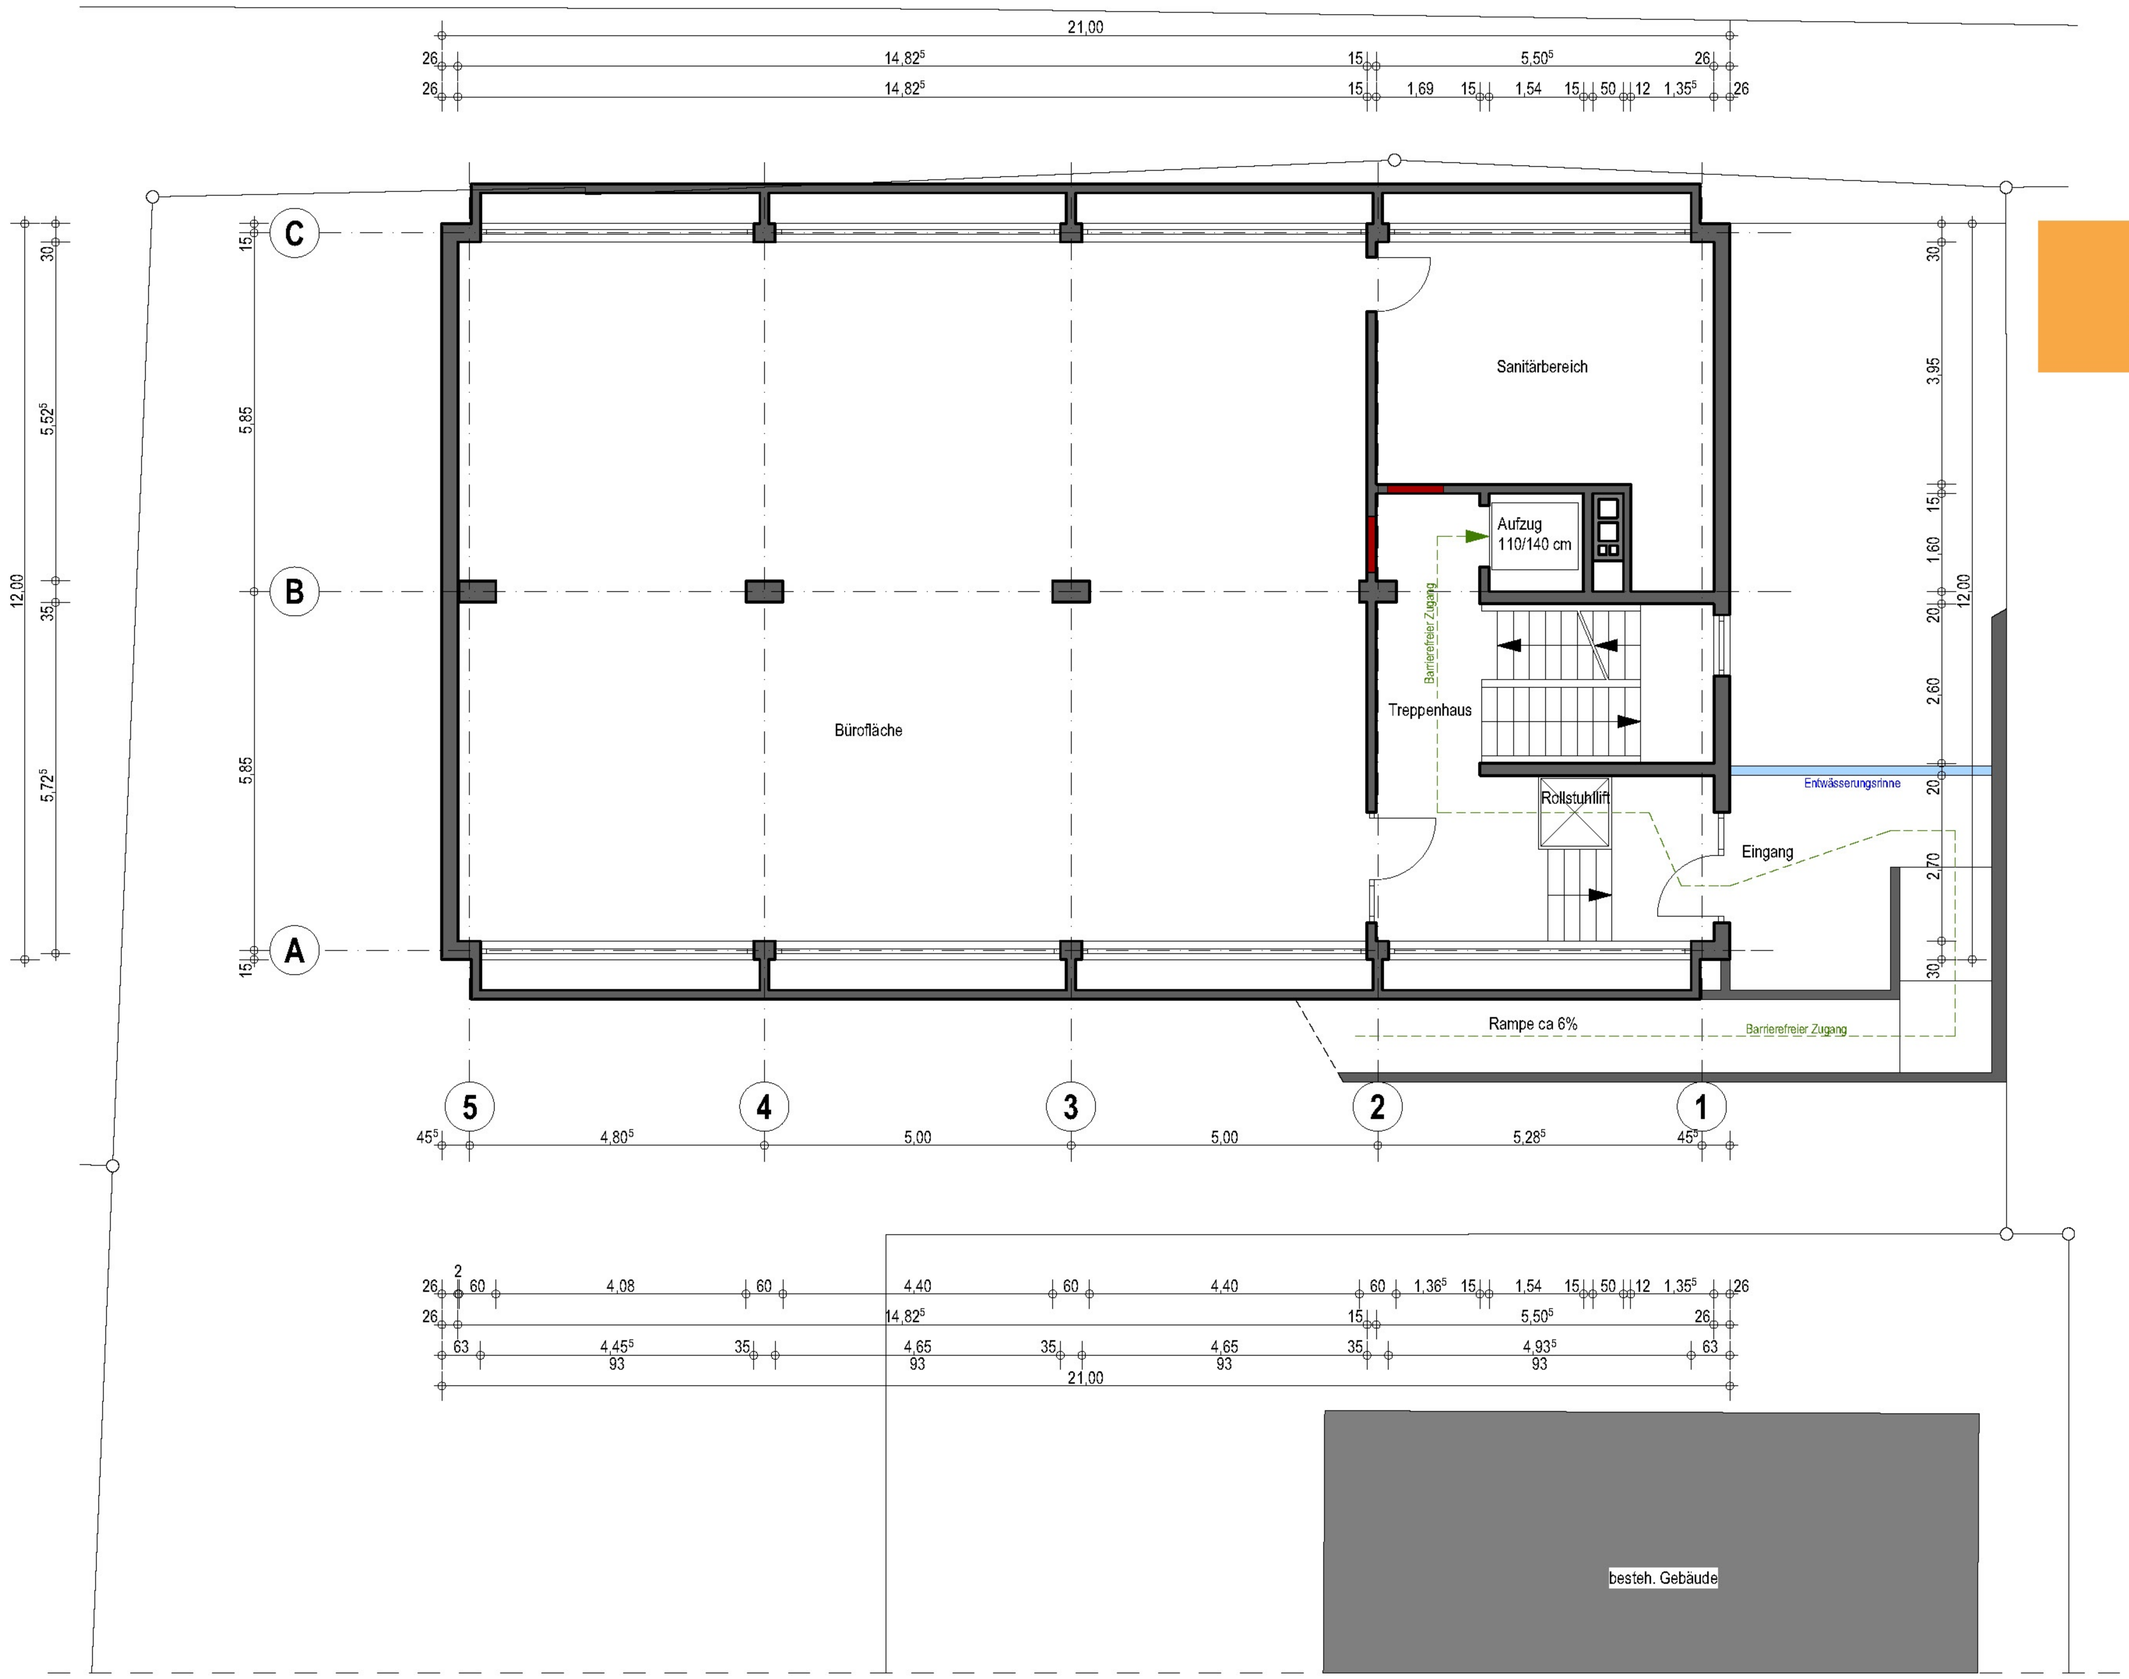

DAS IMMOBILIEN HAUS

Bauvorhaben :
Umnutzung eines besteh.
Bürogebäudes zu Wohnungen
Karlstrasse 12/1
88212 Ravensburg

Bauherr :
Rothfuss GmbH
Bachstrasse 58
88214 Ravensburg

1. Untergeschoss

Maßstab :
1 : 100

Datum :
12. 06. 2015

Planung :
Edgar Riegger
Freier Architekt
Kornweg 6
88377 Riedhausen
Tel. (07587) 9124 Fax. 9125
Mobil (0171) 4734118
Mail edgar.riegger@t-online.de

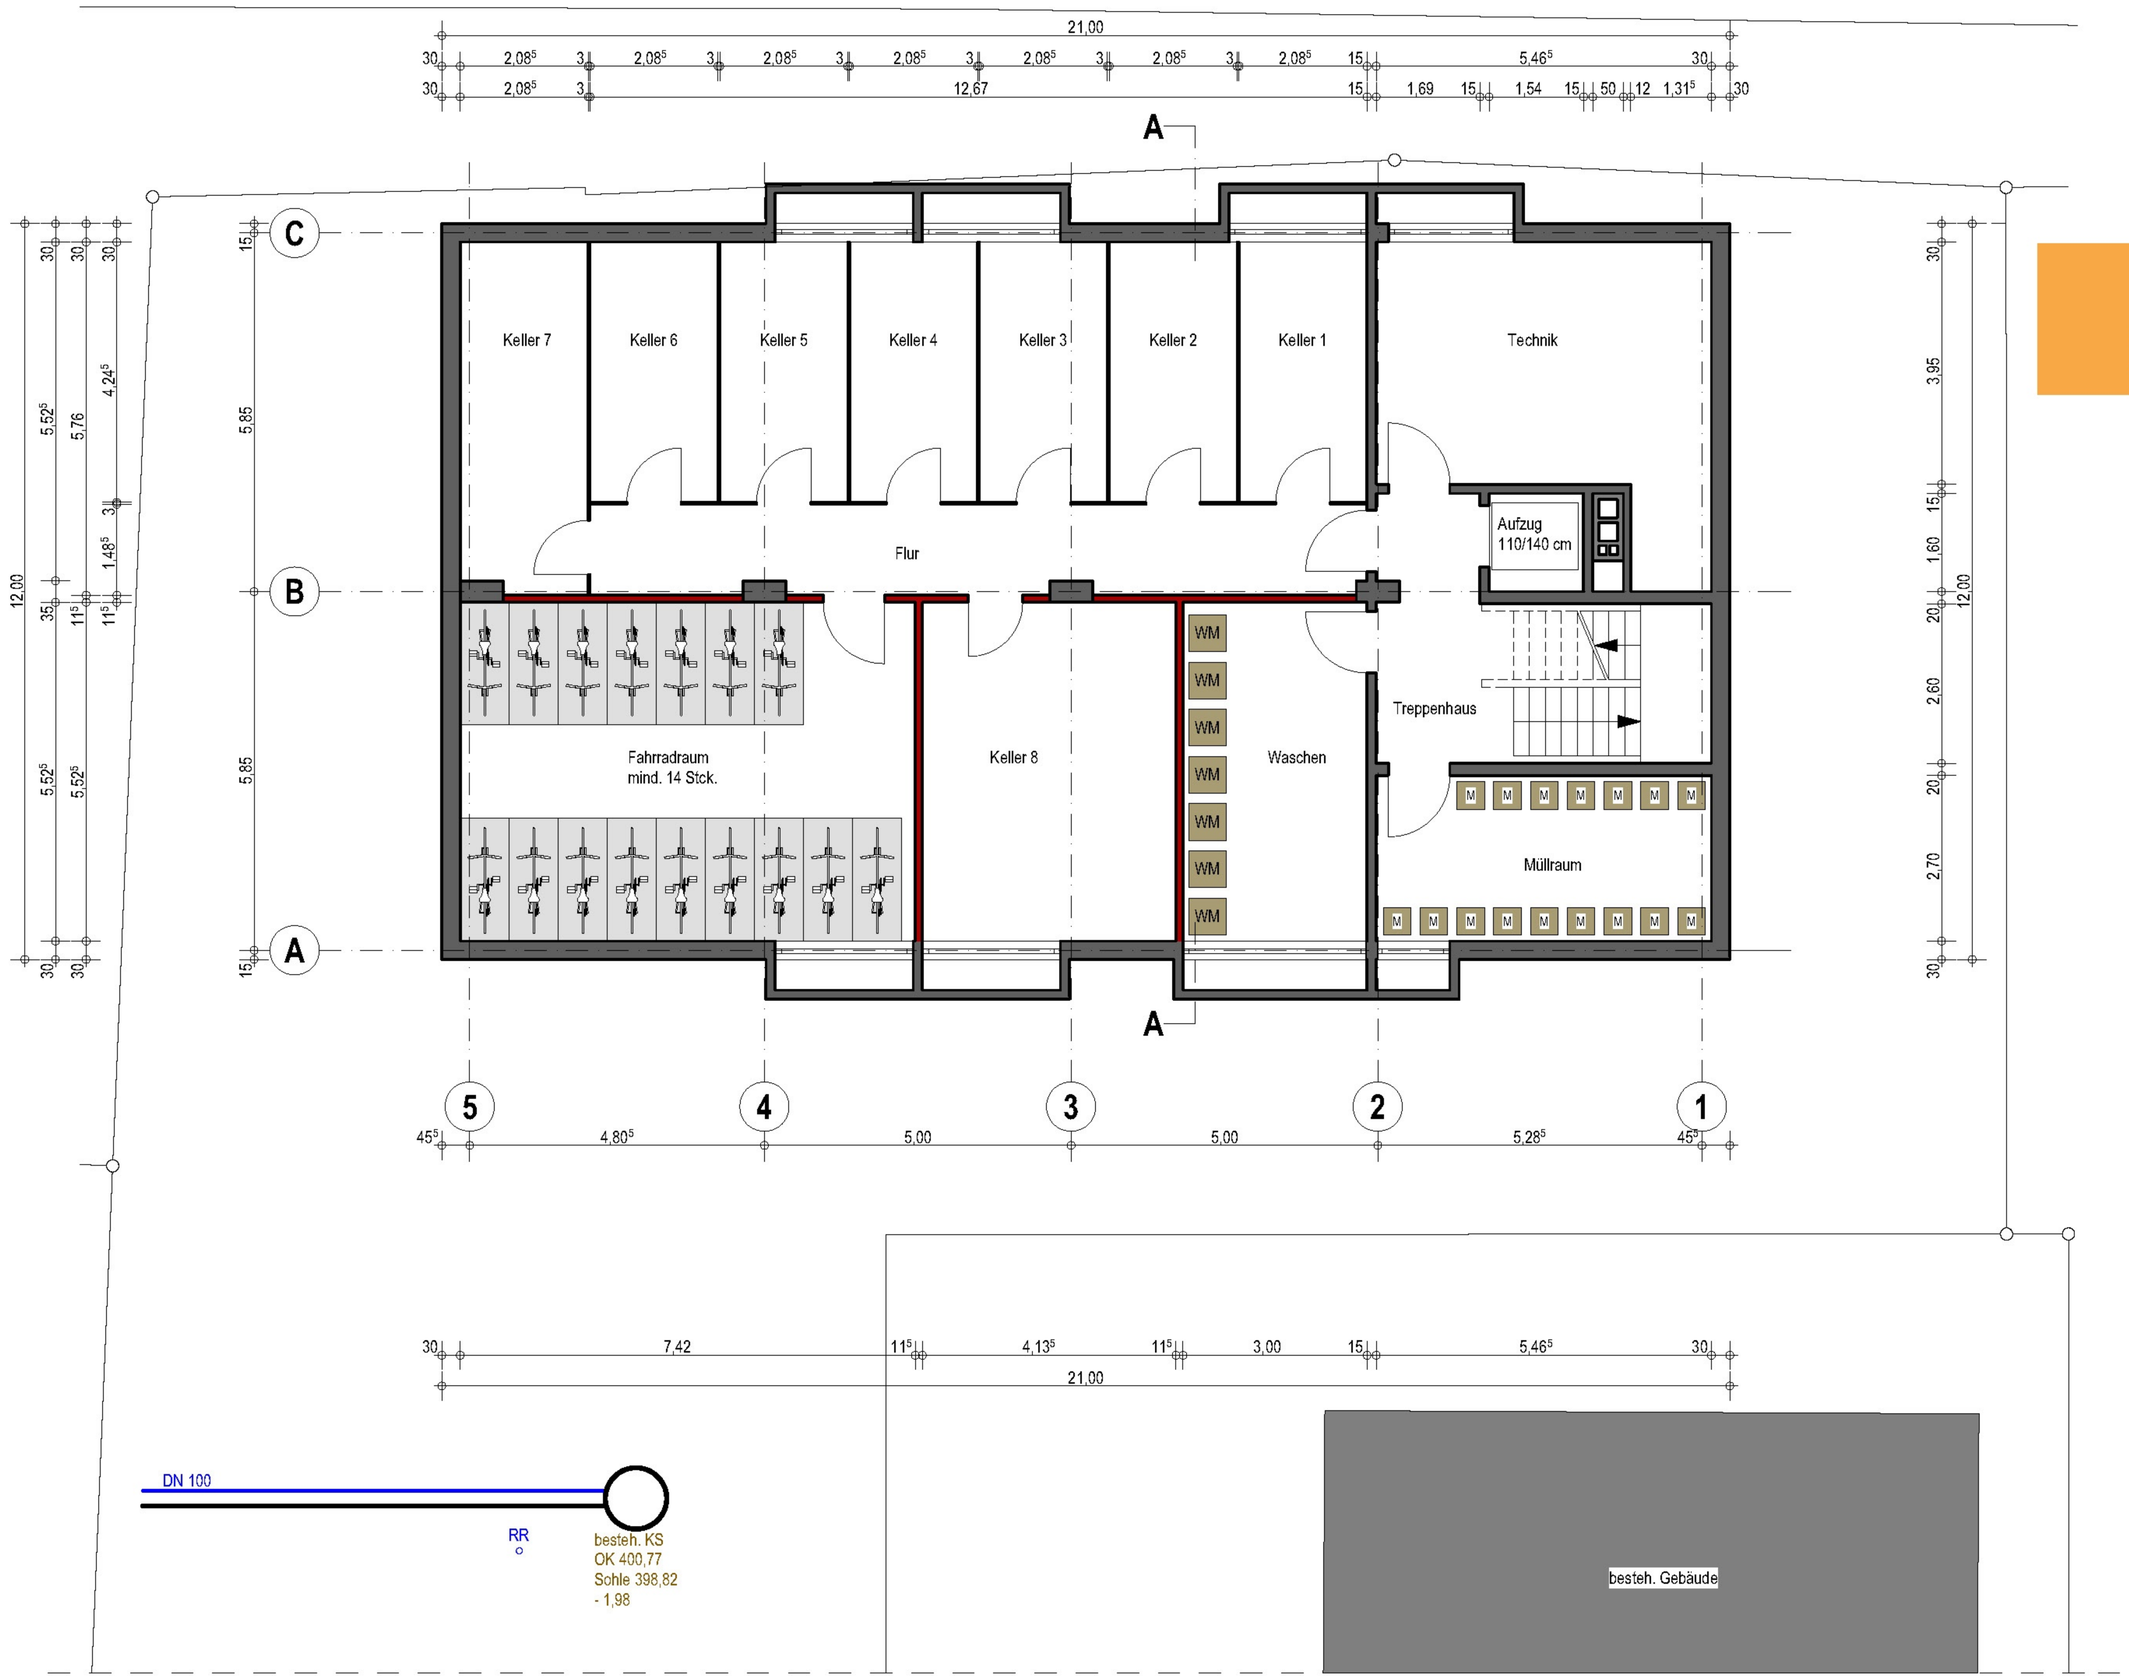

DAS IMMOBILIEN HAUS

Bauvorhaben :
Umnutzung eines besteh.
Bürogebäudes zu Wohnungen
Karlstrasse 12/1
88212 Ravensburg

Bauherr :
Rothfuss GmbH
Bachstrasse 58
88214 Ravensburg

2. Untergeschoss

Maßstab :
1 : 100

Datum :
12. 06. 2015

Planung :
Edgar Riegger
Freier Architekt
Kornweg 6
88377 Riedhausen
Tel. (07587) 9124 Fax. 9125
Mobil (0171) 4734118
Mail edgar.riegger@t-online.de

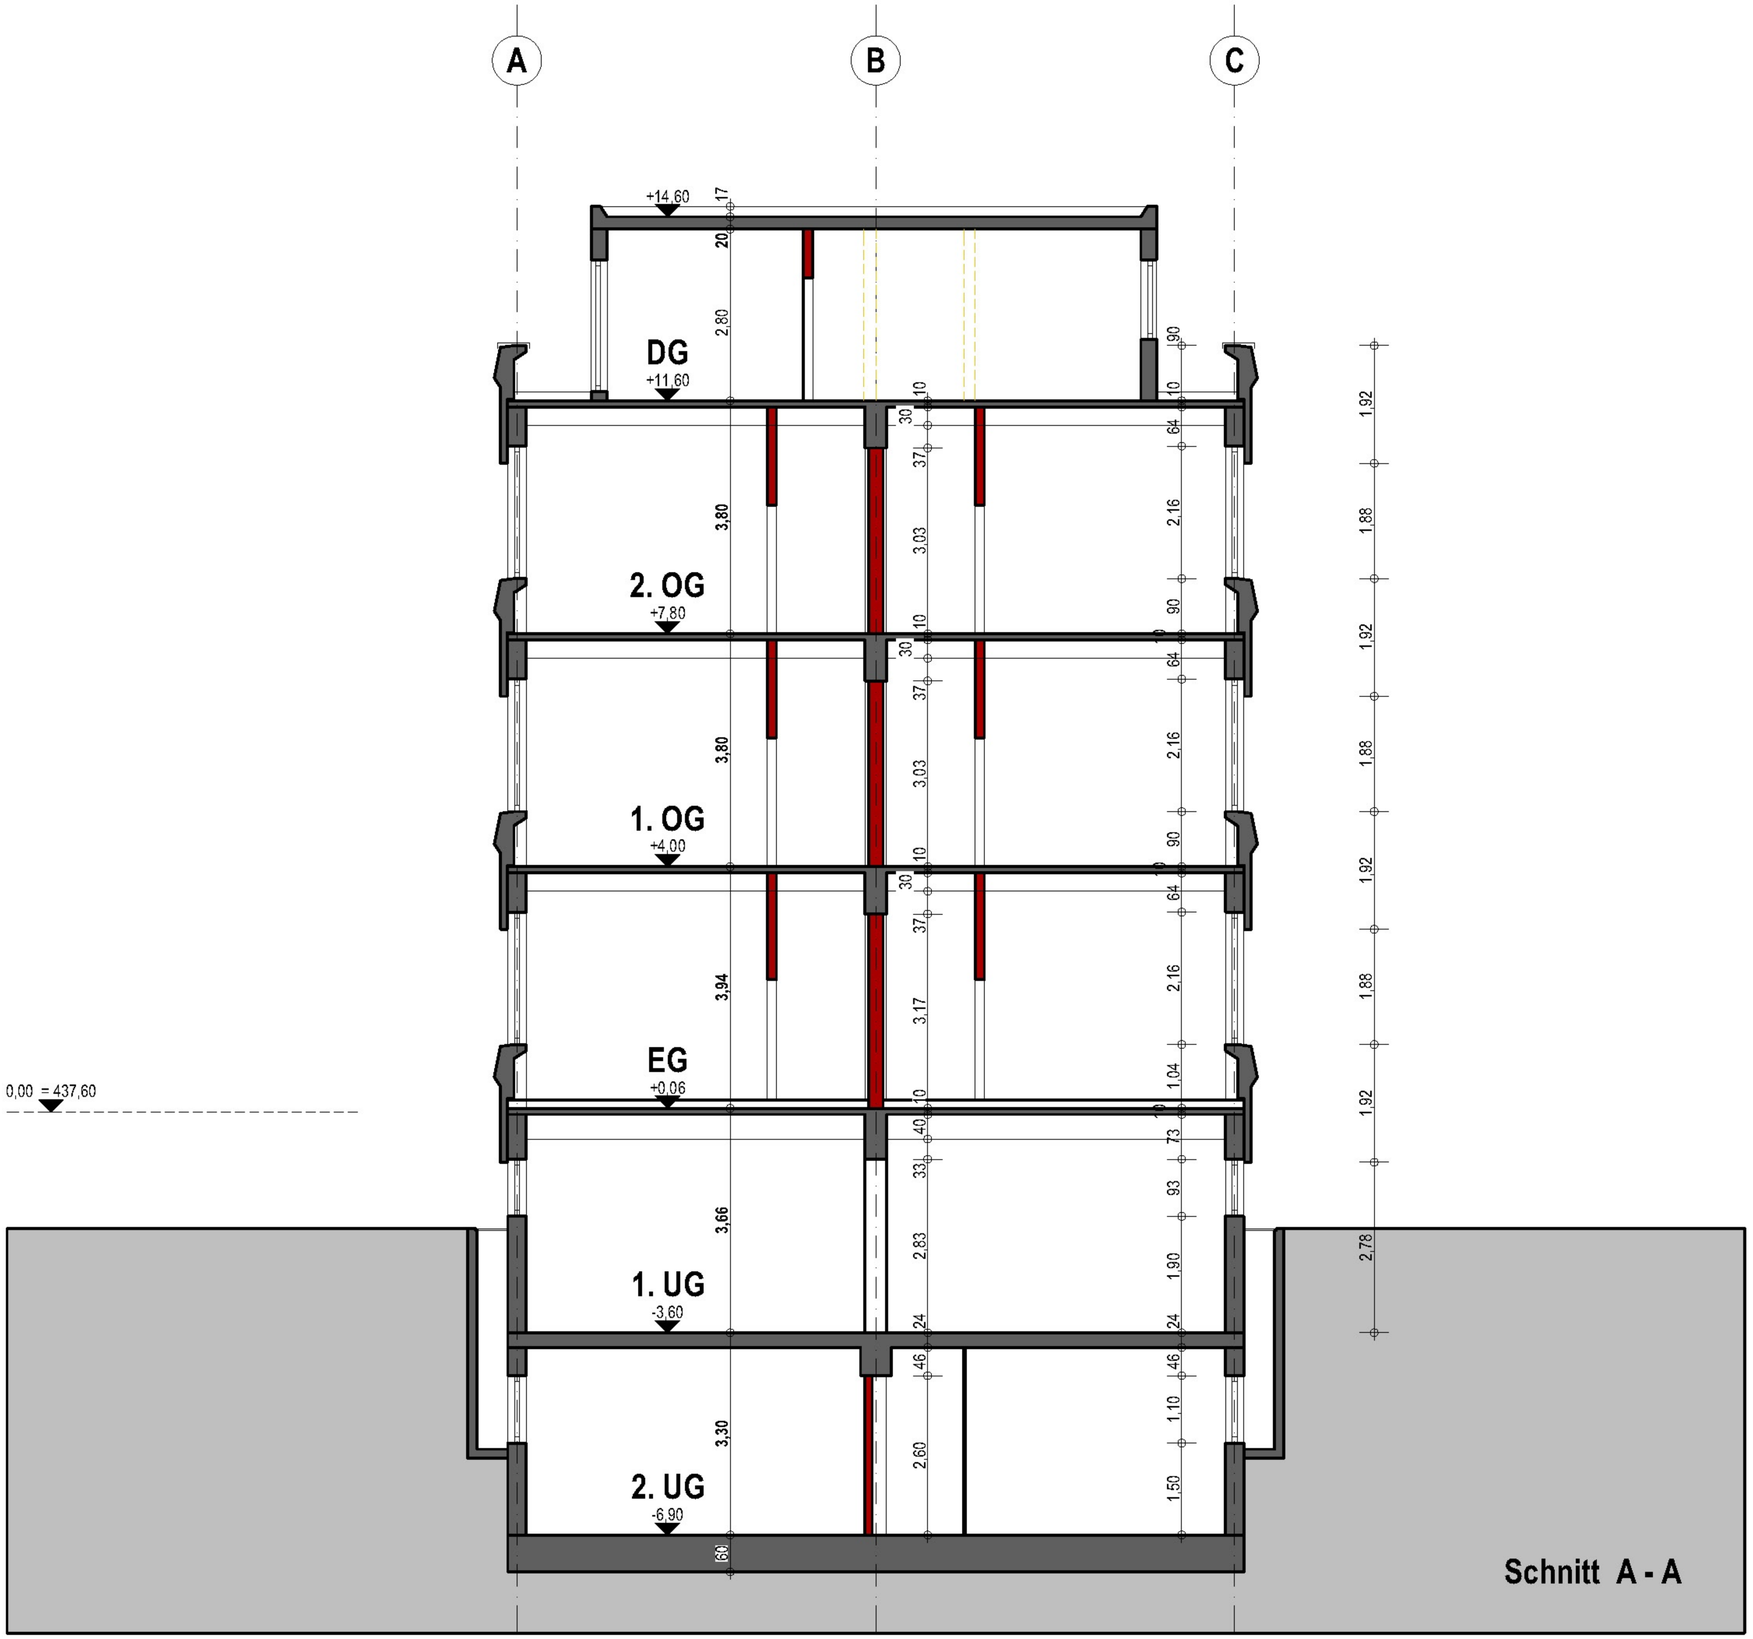

DAS IMMOBILIEN HAUS

Bauvorhaben :
Umnutzung eines besteh.
Bürogebäudes zu Wohnungen
Karlstrasse 12/1
88212 Ravensburg

Bauherr :
Rothfuss GmbH
Bachstrasse 58
88214 Ravensburg

Schnitt

Maßstab :
1 : 100

Datum :
12. 06. 2015

Planung :
Edgar Riegger
Freier Architekt
Kornweg 6
88377 Riedhausen
Tel. (07587) 9124 Fax. 9125
Mobil (0171) 4734118
Mail edgar.riegger@t-online.de